

ИНСТИТУТ ПЕНЖИЛПРОЕКТ

МАЛЫЕ АРХИТЕКТУРНЫЕ ФОРМЫ

СЕРИЯ 320-КР-2

ПЛОЩАДКИ ДЛЯ МУЛЬТИЛИФТОВ И КОНТЕЙНЕРОВ
С ПИЩЕВЫМИ ОТХОДАМИ И БЫТОВЫМ МУСОРОМ

ВЫПУСК 1

АРХИТЕКТУРНЫЕ И КОНСТРУКТОРСКИЕ ЧЕРТЕЖИ

1984 г.

ИНСТИТУТ ЛЕНЖИЛПРОЕКТ

МАЛЫЕ АРХИТЕКТУРНЫЕ ФОРМЫ

СЕРИЯ 320-КР-2

ПЛОЩАДКИ ДЛЯ МУЛЬТИЛИФТОВ И КОНТЕЙНЕРОВ
С ПИЩЕВЫМИ ОТХОДАМИ И БЫТОВЫМ МУСОРОМ

ВЫПУСК 1

АРХИТЕКТУРНЫЕ И КОНСТРУКТОРСКИЕ ЧЕРТЕЖИ

главный инженер института
главный архитектор
главный конструктор
начальник технического отдела
главный специалист отдела

В.В. Кузьменко
В.И. Четвериков
Б.М. Винер

С.А. ПОВКОВ
КА ШАРАБИНА
В.В. КУЗЬМЕНКО
В.И. ЧЕТВЕРИКОВ
Б.М. ВИНЕР

«Содолотовано»
Начальник отдела
эксплуатации ЛЖУ

7/п Назаров В. В. 12.05.87
7/п Фролов В. В. 12.05.87
7/п Фролов В. В. 12.05.87

«Содолотовано»

Зам. зам. зам. зам.
Врач ЛЖУ
7/п Г.А. Консольев
20.02.87, 12.05.87
7/п Фролов В. В. 12.05.87
7/п Фролов В. В. 12.05.87

Обозначение	Наименование	Стр.
320 КР-2.1.000	Содержание.	1
320 КР-2.1.001	Пояснительная записка.	2
320 КР-2.1.002	Расчет количества контейнеров для бытового мусора	3
320 КР-2.1.003	Таблица. Варианты площадок.	4
320 КР-2.1.004	Таблица. Варианты компоновки площадок.	5
320 КР-2.1.005 Л.1	Площадки для контейнеров. Вариант 1.1	6
320 КР-2.1.005 Л.2	То же. Детали устройства фундаментов. Разрез 1-1.	7
320 КР-2.1.005 Л.3	То же. Спецификация.	8
320 КР-2.1.006 Л.1	Площадки для контейнеров. Вариант 1.2.	9
320 КР-2.1.006 Л.2	То же. Детали устройства фундаментов. Разрез 1-1.	10
320 КР-2.1.006 Л.3	То же. Спецификация.	11
320 КР-2.1.007 Л.1	Площадки для контейнеров. Вариант 2.1.	12
320 КР-2.1.007 Л.2	То же. Детали устройства фундаментов. Разрез 1-1	13
320 КР-2.1.007 Л.3	То же. Спецификация.	14
320 КР-2.1.008 Л.1	Площадки для контейнеров. Вариант 2.2	15
320 КР-2.1.008 Л.2	То же. Детали устройства фундаментов. Разрез 1-1.	16
320 КР-2.1.008 Л.3	То же. Спецификация.	17
320 КР-2.1.009 Л.1	Площадки для контейнеров. Вариант 2.3.	18
320 КР-2.1.009 Л.2	То же. Детали устройства фундаментов. Разрез 1-1.	19
320 КР-2.1.009 Л.3	То же. Спецификация.	20
320 КР-2.1.010 Л.1	Площадки для контейнеров. Вариант 2.4.	21
320 КР-2.1.010 Л.2	То же. Детали устройства фундаментов. Разрез 1-1.	22
320 КР-2.1.010 Л.3	То же. Спецификация.	23
320 КР-2.1.011 Л.1	Площадки для контейнеров. Вариант 2.5	24
320 КР-2.1.011 Л.2	То же. Детали устройства фундаментов. Разрез 1-1	25
320 КР-2.1.011 Л.3	То же. Спецификация.	26

Обозначение.	Наименование	Стр.
320. КР-2.1. 012 Л.1	Площадки для контейнеров. Вариант 3.1	27
320. КР-2.1. 012 Л.2	То же. Детали устройства фундаментов. Разрез 1-1.	28
320 КР-2.1. 012 Л.3	То же. Спецификация.	29
320 КР-2.1. 013 Л.1	Площадки для контейнеров. Вариант 3.2	30
320 КР-2.1. 013 Л.2	То же. Детали устройства фундаментов. Разрез 1-1.	31
320 КР-2.1. 013 Л.3	То же. Спецификация.	32
320 КР-2.1. 014 Л.1	Площадки для контейнеров. Вариант 3.3.	33
320 КР-2.1. 014 Л.2	То же. Детали устройства фундаментов. Разрез 1-1.	34
320 КР-2.1. 014 Л.3	То же. Спецификация	35
320 КР-2.1. 015 Л.1	Площадки для контейнеров. Вариант 3.4.	36
320 КР-2.1. 015 Л.2	То же. Детали устройства фундаментов. Разрез 1-1.	37
320 КР-2.1. 015 Л.3	То же. Спецификация.	38
320 КР-2.1. 016 Л.1	Площадки для контейнеров. Вариант 3.5.	39
320 КР-2.1. 016 Л.2	То же. Детали устройства фундаментов. Разрез 1-1	40
320 КР-2.1. 016 Л.3	То же. Спецификация.	41
320 КР-2.1. 017 Л.1	Площадки для контейнеров. Вариант 4.1	42
320 КР-2.1. 017 Л.2	То же. Детали устройства фундаментов. Разрез 1-1.	43
320 КР-2.1. 017 Л.3	То же. Спецификация.	44
320 КР-2.1. 018 Л.1	Площадки для контейнеров. Вариант 4.2	45
320 КР-2.1. 018 Л.2	То же. Детали устройства фундаментов. Разрез 1-1.	46
320 КР-2.1. 018 Л.3	То же. Спецификация.	47
320 КР-2.1. 019 Л.1	Площадки для мультимифтов.	48
320 КР-2.1. 019 Л.2	Конструкция ограждения площадок для мультимифтов	49
320 КР-2.1.20 Л.1	Таблица 1. Организация хранения пищевых отходов и бытового мусора	50

320 КР-2.1. 000			
И.монтаж	В.инер.	Л.1-4	Л.1-4
Л.спеч.	В.инер.	Л.1-4	Л.1-4
Проект	Е.с.с.с.с.	Л.1-4	Л.1-4
Разработ.	Л.с.с.с.с.	Л.1-4	Л.1-4
Исполн.	Л.с.с.с.с.	Л.1-4	Л.1-4
Содержание			
		Лист	Листов
		1	1
		ИНСТИТУТ	
		ЛЕННИПРОЕКТ	

Настоящий альбом разработан в продолжение темы "Способы сбора и хранения бытового мусора и пищевых отходов" и на основании протокола совещания МЭУот (А.М.В.).

Ранее выданный альбом серии 320 ХР-1 содержит чертежи возможных вариантов входов для хранения баков с пищевыми отходами емкостью 100л, и хомтейнеров с бытовым мусором емкостью 600л.

Альбом серии 320 ХР-2 содержит чертежи площадок для хомтейнеров емкостью 550л с пищевыми отходами и 150л бытовым мусором, а также площадки для хомтейнеров типа "мультимифт".

Площадки для хомтейнеров емкостью 150л имеют ограждения стеклами высотой 1,5м из облицовочного кирпича ГОСТ 7494-78 марки 100 МРЗ-60 на растворе М-60, на фундаменте из бетонных блоков на растворе М-60. Армирование швы выполнять по чертежу "1/1" альбума 01-02-71 и т.д. "Ленжилпроект".

Ограждение такое покрытие в пределах ограждения выполняется с уклоном 4% в сторону проезда.

В таблице вариантов площадок, лист А, представлено различие типов площадок, рассчитанные на разное количество баков. На листе Б. показаны возможные варианты компоновки площадок; выбор варианта осуществляется с учетом конкретной ситуации. Площадки для хомтейнеров типа "мультимифт" имеют ограждения высотой 0,4м.

Рядом с площадкой необходимо предусматривать устройство хомодна лихвой канализации.

Выбор варианта хранения отходов осуществляется с учетом следующих соображений.

Наиболее прогрессивным в настоящее время считается сбор отходов в хомтейнеры типа "мультимифт". На установку следует предусматривать во всех случаях, жюда:

1. проезды и площадки имеют габариты не менее 3,0м по ширине и 3,5м по высоте;
2. расстояние от охаживаемых помещений до площадки составляет 15,0м и более;
3. расчетное количество бытового мусора превышает 4,0м³.

Установку хомтейнеров емкостью 150л целесообразно предусматривать, жюда:

1. проезды имеют габариты не менее 3,0м по ширине и 3,5м по высоте;
2. расстояние от охаживаемых помещений до площадки составляет 15,0м и более;
3. расчетное количество мусора составляет не менее 4,0м³.

Мытье баков и ведер для сбора пищевых отходов в случаях использования хомтейнеров для бытового мусора емкостью 150л и хомтейнеров типа "мультимифт" предусматривается во встроенных в здание помещениях.

Мытье площадок под баками и "мультимифта" осуществляется одновременно с уборкой территории участка шлангом через водоразборный кран.

В стенах барьеров площадок для хомтейнеров количество баков принято на 1 меньше, при этом около места для баков остается свободным резервным.

При выборе типа хранения (сбора) пищевых отходов и бытового мусора необходимо учитывать также расстояние до охаживаемых помещений и расчетный объем накопления мусора. Альбом рассчитан на применение существующих методов транспортировки баков. При разработке жюды средств механизации в альбом будут внесены соответствующие изменения.

В целях экономного использования ресурсов (сети водопровода, канализации, электро и т.д.), а также из архитектурных соображений (вид двора) - считать целесообразным устройство отапливаемых павильонов при организации открытых площадок для хомтейнеров.

320-ХР-2.1.001 ПЗ				Разработчик			
Н.Копин	В.Копин	С.Копин	М.Копин	Пояснительная записка			
Б.Копин	В.Копин	С.Копин	М.Копин				
П.Копин	С.Копин	М.Копин	Х.Копин				
К.Копин	В.Копин	С.Копин	М.Копин				
В.Копин	С.Копин	М.Копин	Х.Копин				
				Институт			
				ЛЕНЖИЛПРОЕКТ			

Расчет количества контейнеров для бытового мусора и пищевых отходов в зависимости от количества проживающего населения

Расчет количества контейнеров для твердого мусора

$$n = \frac{Q \cdot N \cdot K_3 \cdot K_2 \cdot t}{V \cdot K_1 \cdot 365}$$

- n — Количество контейнеров
 Q — Норма накопления мусора на 1 чел. в год $1,1 \text{ м}^3/\text{год}^*$
 N — Количество проживающего населения
 K_3 — Коэффициент ремонтного резерва баков 1,05
 K_2 — Коэффициент сменности $1,3 \div 1,2$
 t — Периодичность вывоза 2 дня
 V — Вместимость 1^{го} сборника $0,75 \text{ м}^3$
 K_1 — Коэффициент заполнения сборников 0,9
 $*$ При наличии встроенных $1,5 \text{ м}^3/\text{год}$

ПРИМЕР РАСЧЕТА

Для дома с жилой площадью 1000 м^2

$$n = \frac{1,1 \cdot 100 \cdot 1,05 \cdot 1,2 \cdot 2}{0,75 \cdot 0,9 \cdot 365} = 1,13$$

Принято 2 контейнера

Для расчета количества проживающих средняя жил. обеспеченность принята равной 10 м^2 на 1 человека.

Количество контейнеров на одной площадке не должно превышать 5 шт.

Расчет количества баков для пищевых отходов

$$n = \frac{Q \cdot N \cdot K_1 \cdot K_2}{M \cdot K \cdot V \cdot 365}$$

- n — Количество контейнеров
 Q — Норма пищевых отходов на 1 чел. в год 50 л./год .
 K_1 — Месячный коэффициент неравномерности 1,48
 K_2 — Суточный коэффициент неравномерности 1,4
 M — Плотность отходов 0,5
 K — Коэффициент наполнения баков 0,95
 V — Вместимость 1^{го} сборника 100 л.
 N — Количество проживающего населения

ПРИМЕР РАСЧЕТА

Для дома с жилой площадью 1000 м^2

$$n = \frac{60 \cdot 100 \cdot 1,48 \cdot 1,4}{0,5 \cdot 0,95 \cdot 100 \cdot 365} = 0,72$$

Принято 1 бак

При емкости сборника 550 л. $n = 0,13$








				320 КР- 2.1.002			
Н.конт.	Винер	М.И.	М.И.	Расчет количества контейне- ров для бытового мусора и пищевых отходов	этаж	лист	листов
гл. спец.	Винер	М.И.	М.И.		Р.Ч.	1	1
вед. инж.	Есельсон	М.И.	М.И.		институт ЛЕННИЛПРОЕКТ		
ст. инж.	Кулаков	М.И.	М.И.				
инженер	Левцкий	М.И.	М.И.				






№ п.п.	Варианты компоновки площадок	Марка	Лист	Характер размещения на участке
1		1.1	320-XP-2.1.005	С приямком и ступеньками
2		1.2	320-XP-2.1.006	то же
3		2.1	320-XP-2.1.007	то же
4		2.2	320-XP-2.1.008	то же
5		2.3	320-XP-2.1.009	то же
6		2.4	320-XP-2.1.010	то же
7		2.5	320-XP-2.1.011	то же
8		3.1	320-XP-2.1.012	Отдельно стоящие

№ п.п.	Варианты компоновки площадок	Марка	Лист	Характер размещения на участке
9		3.2	320-XP-2.1.013	то же
10		3.3	320-XP-2.1.014	то же
11		3.4	320-XP-2.1.015	то же
12		3.5	320-XP-2.1.016	то же
13		4.1	320-XP-2.1.017	то же
14		4.2	320-XP-2.1.018	то же

320-XP-2.1.003			
И. контр.	Винер	И.И.	
Эксп. тех.	Визнер	И.И.	
Проект.	Бельская	И.И.	
Разраб.	Левыцкий	И.И.	
Исполн.	Смирнов	И.И.	
Варианты площадок			
Стадия	Лист	Листов	
Р.Ч.	1	1	
ИЖИПРОЕКТ			

320-ХР-2 1,004
Варианты компоновки и дата

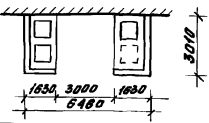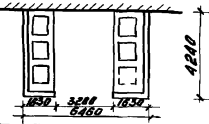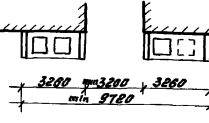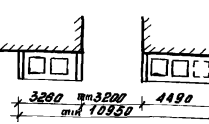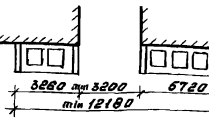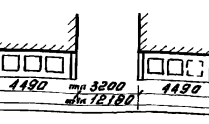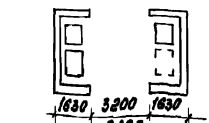№ п.п.	Варианты компоновки	Марки площадок
1		11 + 11
2		12 + 1.2
3		21 + 21
4		21 + 22
5		21 + 23
6		2.2 + 2.2
7		3.1 + 3.1

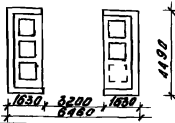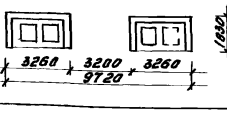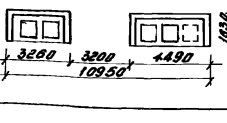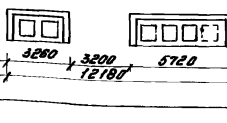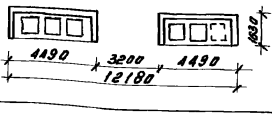№ п.п.	Варианты компоновки	Марки площадок
8		3.2 + 3.2
9		31 + 31
10		31 + 3.2
11		3.1 + 3.3
12		32 + 32

320 - ХР - 2 1,004			
И контр	Винер	И.И.	
Эксперт	Викер	И.И.	
Пробер	Белая	И.И.	
Разраб	Смирнова	И.И.	
Исполн	Смирнова	И.И.	
Варианты компоновки площадок			
Стадия	Исполн	Исполн	Исполн
Р4	1	1	1
ЛЕНЖИЛПРОЕКТ			




Формат А3

Отм-1.07 м 1:50

Отм-0.42 м 1:50

Отм+0.20 м 1:50

Разрез 1-1 м 1:20

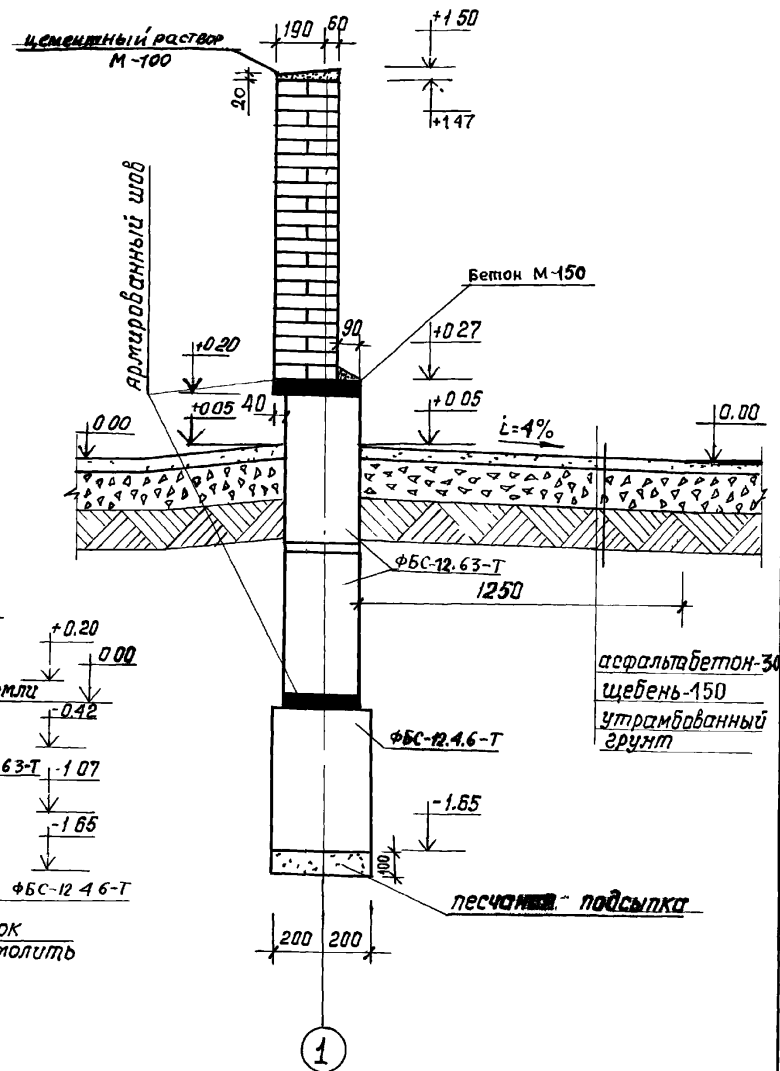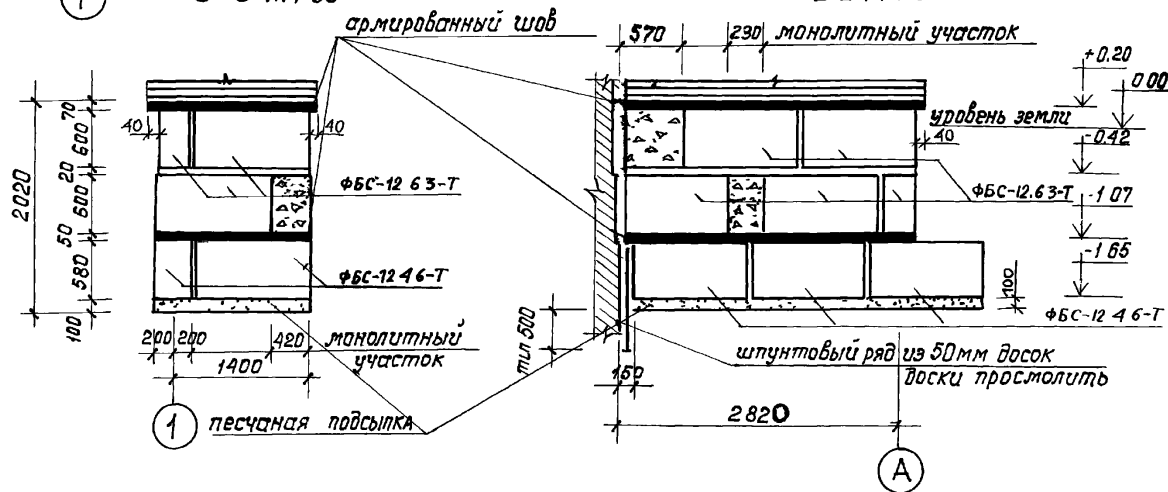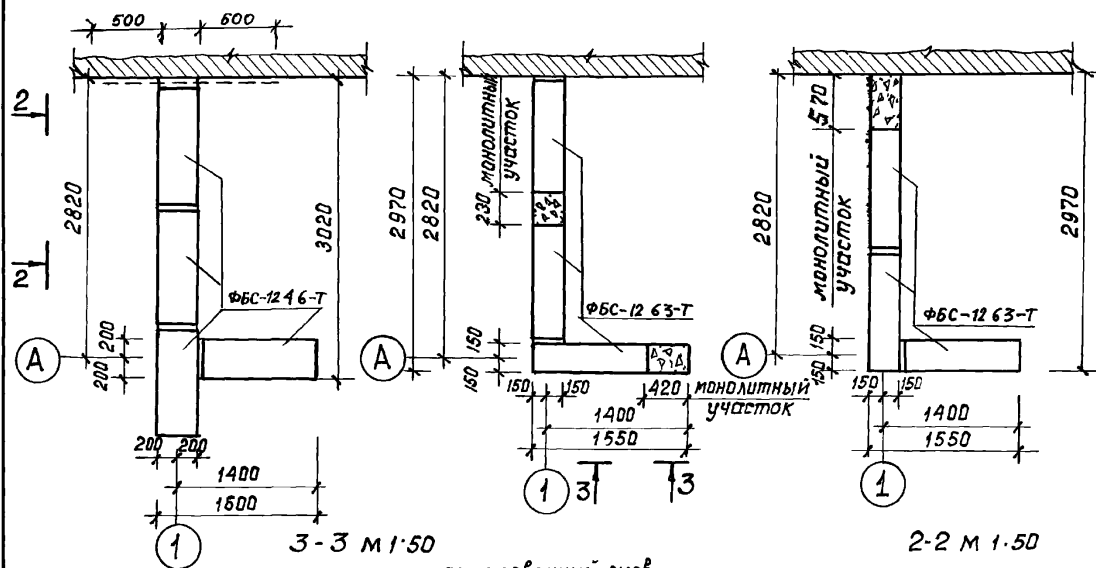


Число и подпись архитектора

320 КР-21.005


Лист 2

Формат А-3

Главный фасад м 1:50

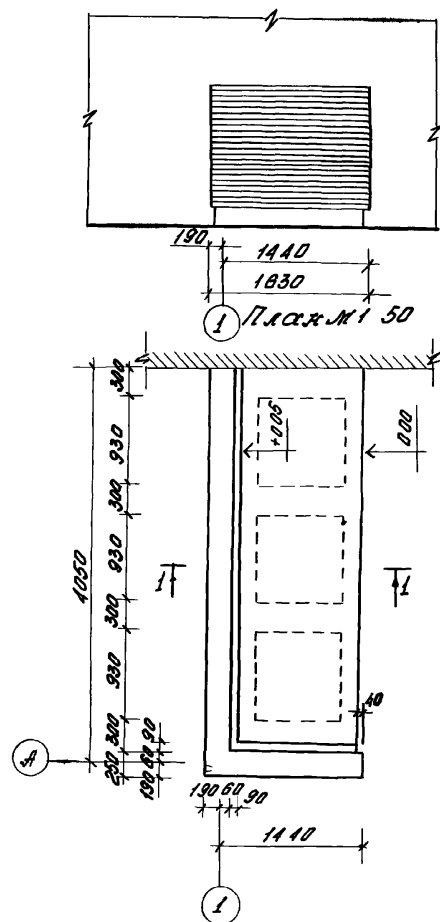



Боковой фасад м 1:50

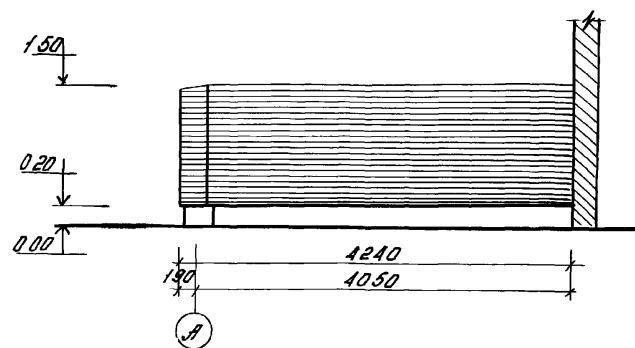

Разрез 1-1 см лист 2



				320 КР-21. 006		
				Площадки для мультимедиа и хитмейкеров с пищевыми отходами и вывозным мусором		
				Площадки для хитмейкеров		
И контр	Винер	Хит	Хит	Отдел	Лист	Листов
Эл спец	Винер	Хит	Хит	р.4	1	3
Проверил	Сельская	Левин	Хит	Вариант 12 План Фасады		
Разраб	Левин	Левин	Хит			
Исполн	Левин	Левин	Хит			
				Институт ЛЕННИПРОЕКТ		

Разрез 1-1 № 20

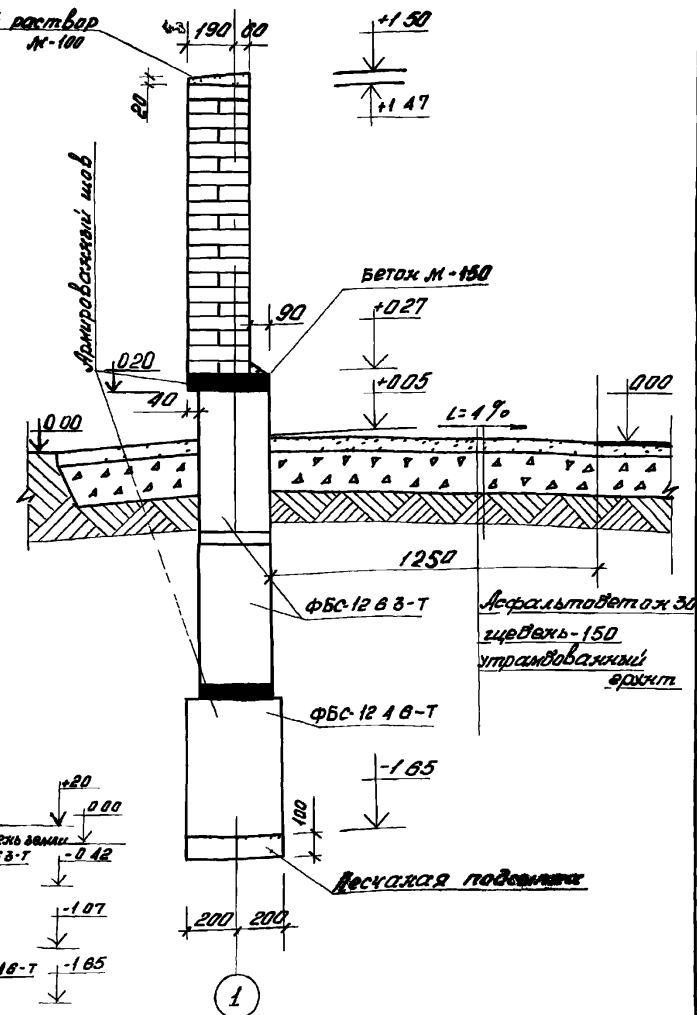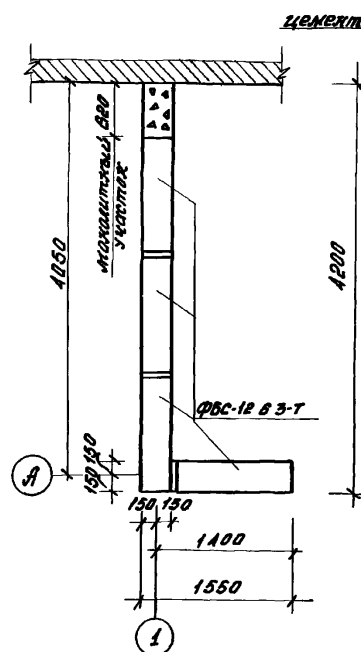

2-2 ml 50

8-3 M 1:50

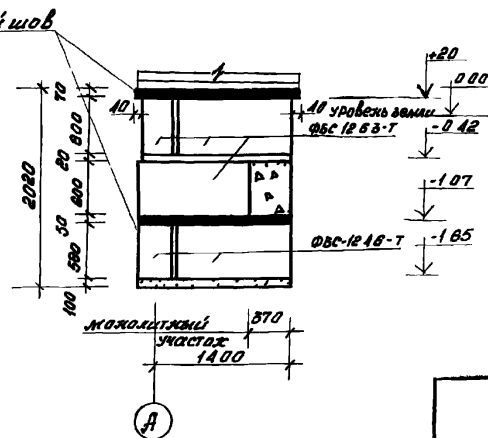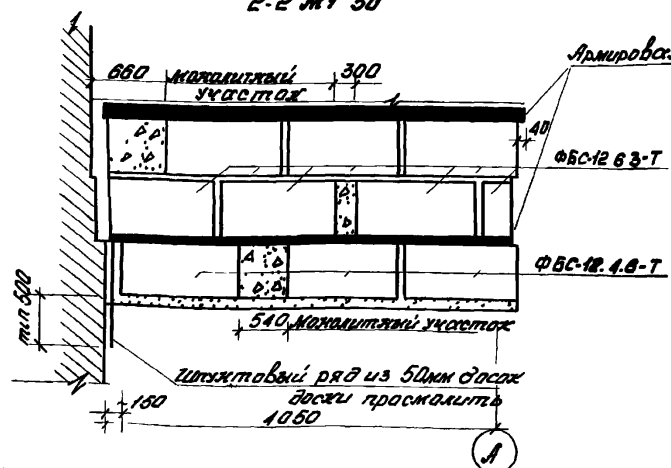



320 KP-2.1 006

Иуст
2


Формат А-3

[illegible]

Βορβοῦ φασαθ Ν 150



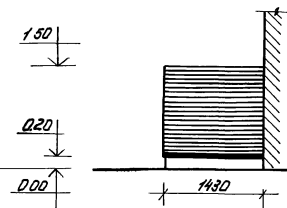
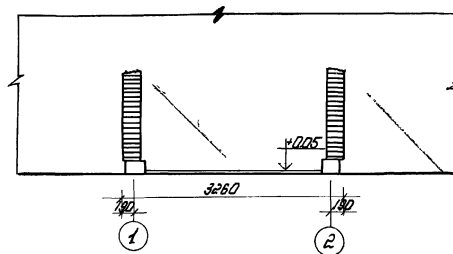


План М 1:50

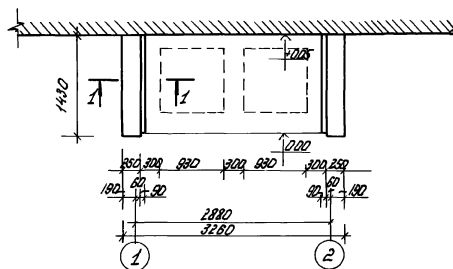


Разрез 1-1 см. лист 2

[illegible]

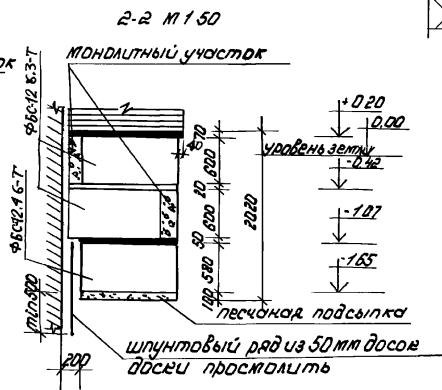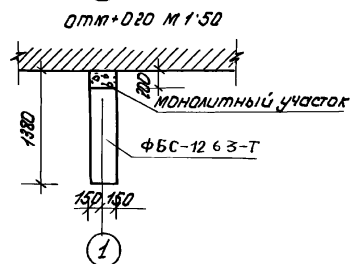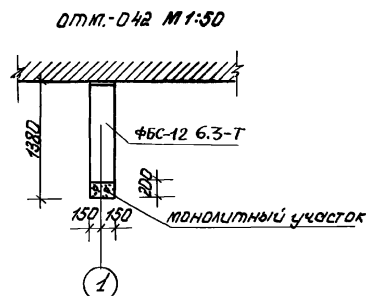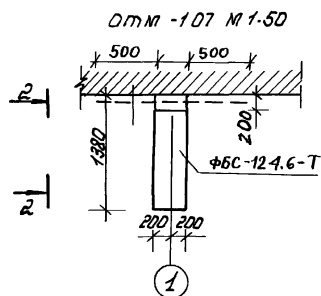

Разрез 1-1 М 1:20

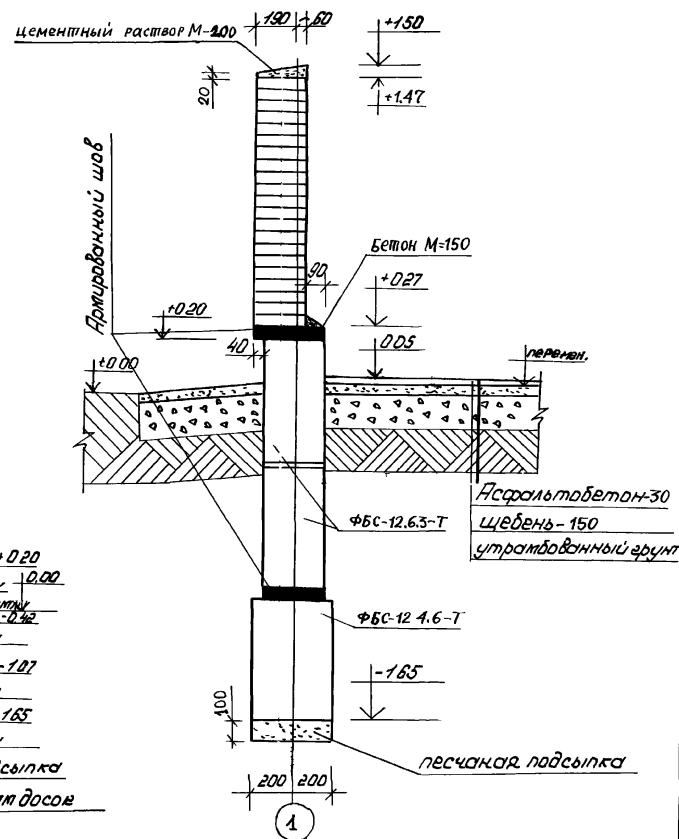


Формат Зона	Поз.	Обозначение	Наименование	Ед. изм.	Примеч. ние
			<u>Документация</u>		
А3		320-РР-2.1	<u>Сборочный черт.ж.</u>		
			<u>Сборочные единицы</u>		
	1	Альбом 0.1-2-71 ЛенНИИпроект черт. №1/119	Сетка НМД-327	1	шт
			<u>Стандартные изделия</u>		
	2		ФБС-12.4.6-Т ГОСТ 13579-78	2	810
	3		ФБС-12.6.3-Т ГОСТ 13579-78	4	460
			<u>Материал</u>		
	4		Бетон М100	0.14	м ³

Исполн. Провер. и дата Вост. инв.



320-РР-2.1 007			
Исполн.	Визир	Х-м	Х-м
Исполн.	Визир	Х-м	Х-м
Провер.	Емельян	Иван	И-91
Исполн.	Смирнов	Смирн	
Институт ЛЕННИПРОЕКТ			

Спецификация

Главный фасад М1-50





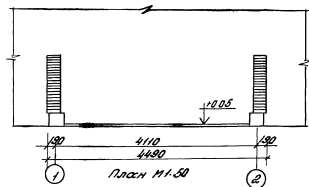


Боковой фасад М1-500

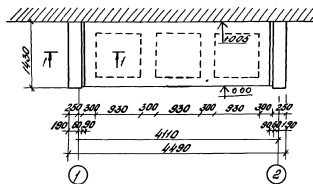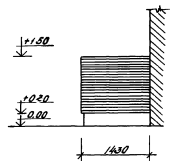

Разрез 1-1 см. лист 2

				320 КР-2.1008			
				Площади для многотурфид и контейнеров с пассажирскими отходами и вагонным мусором			
				Площади для контейнеров			
				Вариант 2.2 План фасадов			
				Институт ЛЕННИПРОЕКТ			
И.конт.	Витер	Х/м	Х/м	П.ч.	1	3	
И.спр.	Витер	Х/м	Х/м				
Проект	Бердман	Х/м	Х/м				
Разработчик	Х/м	Х/м	Х/м				
Специалист	Х/м	Х/м	Х/м				

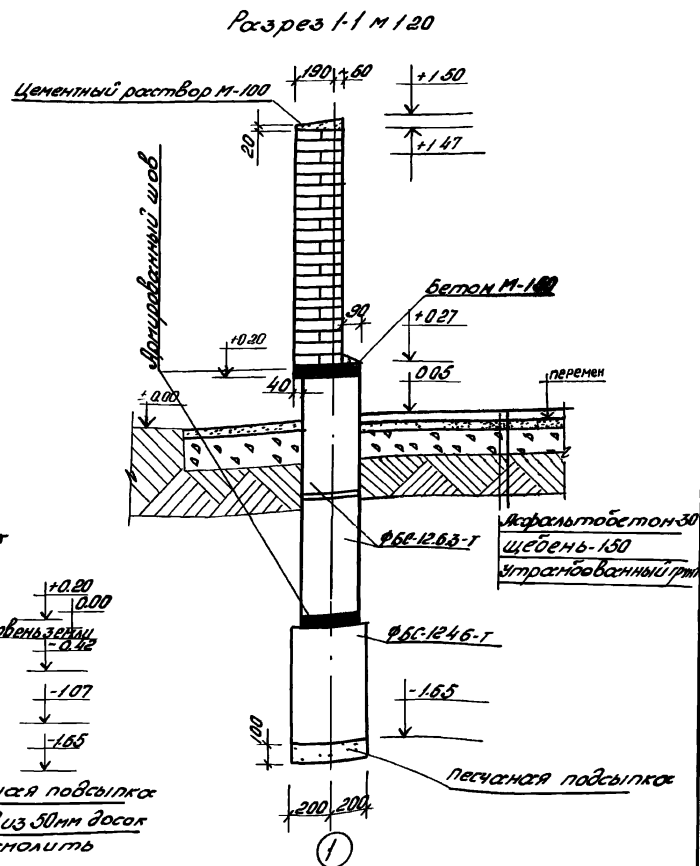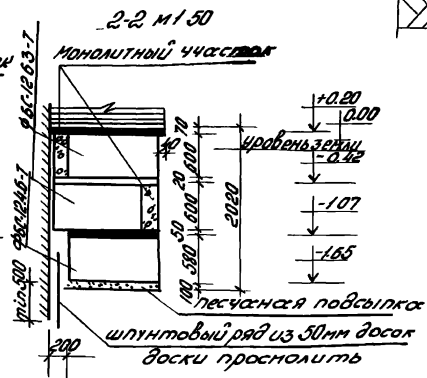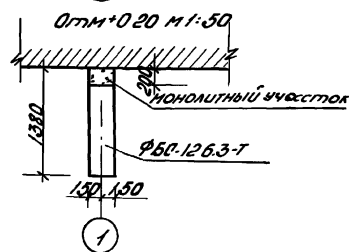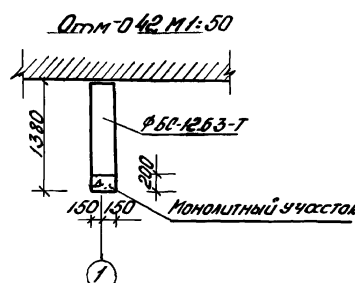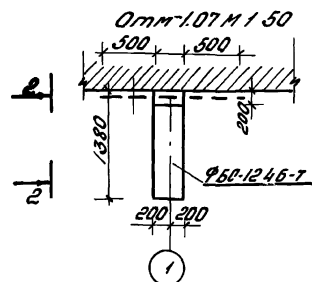

320 КР-2.1.008


Лист
2

Формат А-3


факт	зона	поз.	Обозначение	Наименование	кол.	примечание
				<u>Документация</u>		
ЛЗ			320-КР-2.1	Сборочный чертеш.		
				Сборочные единицы		
		1	Альбом 01-2-71 Ленжилпроект черт МД-119	Сетка НМД-327	1	шт
				<u>Стандартные изделия</u>		
		2		ФБС-12.4.6-Т ГОСТ 13579-78	2	610
		3		ФБС-12.6.3-Т ГОСТ 13579-78	4	460
				<u>Материал</u>		
		4		Бетон М100	0.14	м³
320-КР-2.1.008						
Исполн. Э.П.Евч.	Визир В.Нер	ХИ-94	Спецификация стадия лист листов Р 3 3 институт ЛЕНЖИЛПРОЕКТ			
провер. разработчик	Есельсон Лебущий	ХИ-8У				
остальн.	Смирнова	С.Смирнов				

Формат А-4


Главный фасад М 1:50

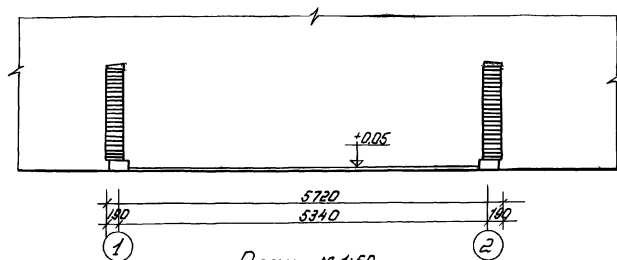

План М 1:50

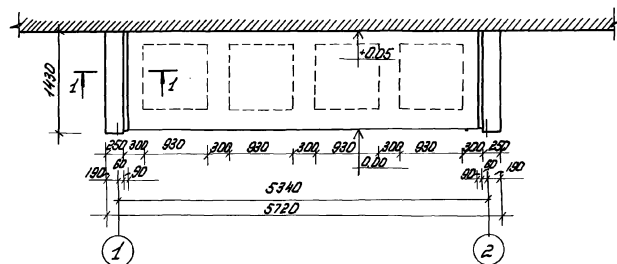






Боковой фасад М 1:50

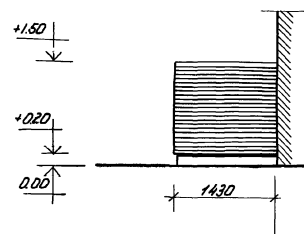

Разрез 1-1 см. лист 2

				320 РР-2.1. 009			
				Площади для мультимедиа и контейнеров с пищевыми отходами и бытовым мусором			
				Площади для контейнеров		Итого Лист	
				Вариант 2.3		Институт	
				План. Фасады		ЛЕННИПРОЕКТ	
Н. контр.	Винер	ХИ-84	ХИ-84	Р	1	3	
Исполн.	Винер	ХИ-84	ХИ-84				
Проект.	Евдоким	ХИ-84	ХИ-84				
Разработ.	Левинский	ХИ-84	ХИ-84				
Исполн.	Левинский	ХИ-84	ХИ-84				

Формат А-3.

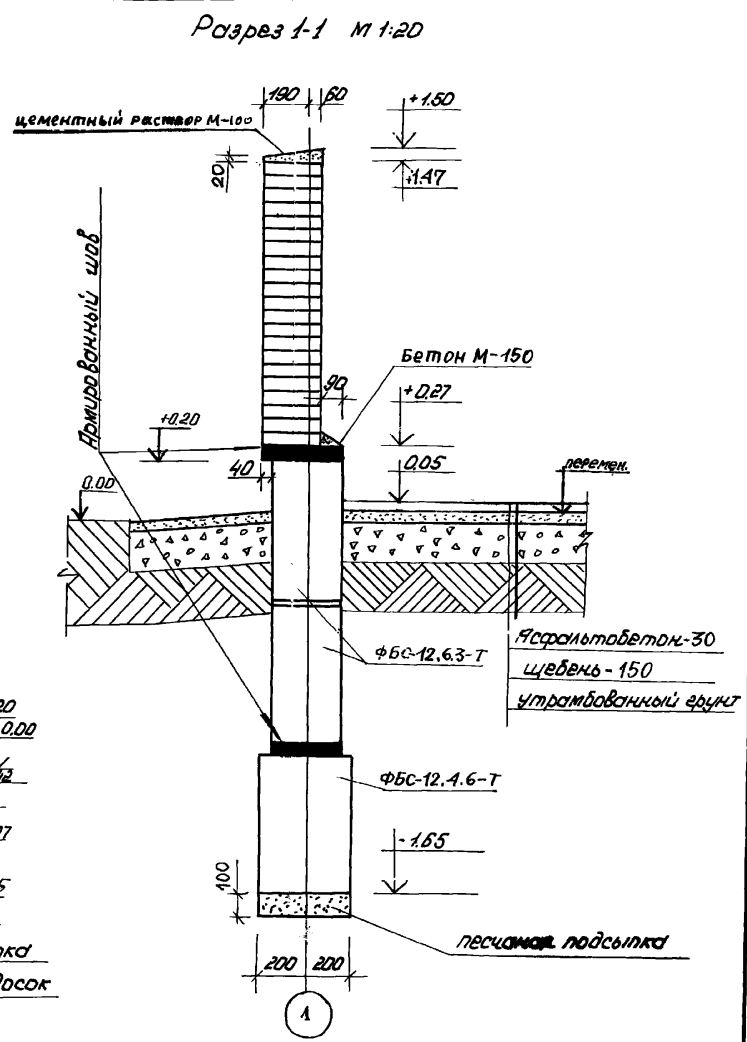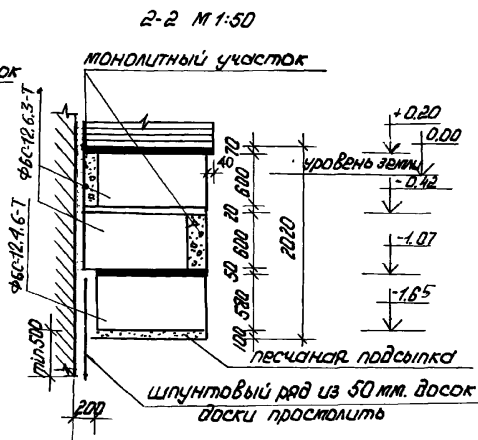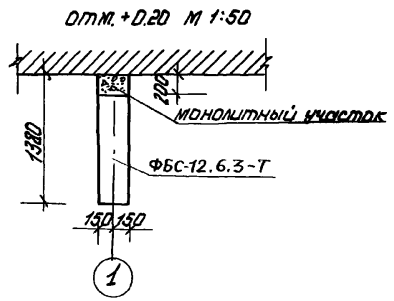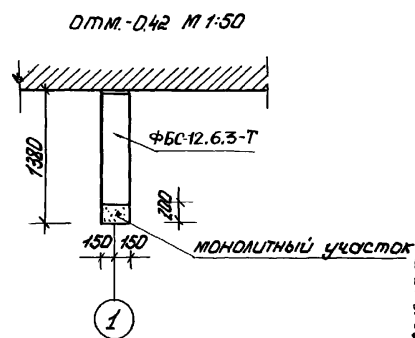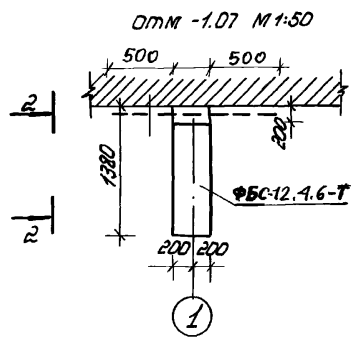

Инв. № прогн. 1:100-5

Подпись и дата Взам. инв. №

320 КР-2.1, 009


лист 2

Формат А-3


[illegible]

Формат А-4


Главный фасад М1 50

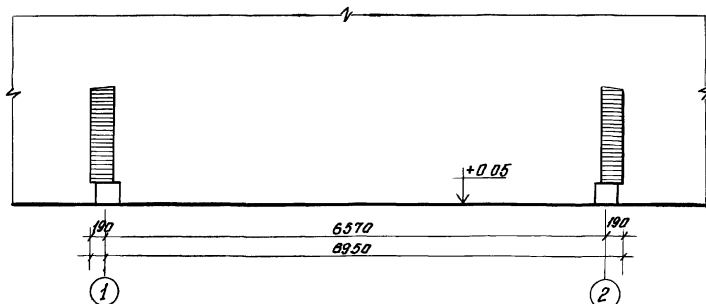

Боковой фасад М1 50




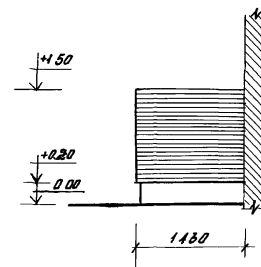


План М1 50

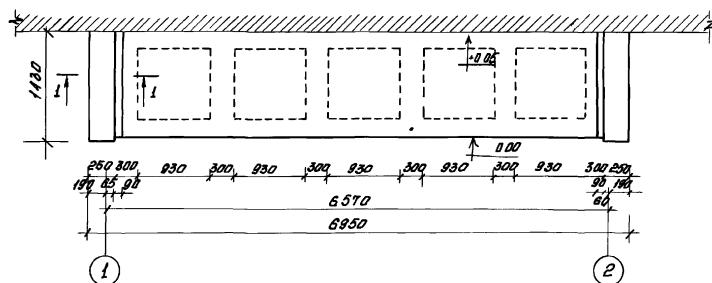


Разрез 1-1 см лист 2

				320 XD-21.010		
				Площади для муляжей и хитмейеров с пищевыми отходами и бытовыми мусорами		
				Площади для хитмейеров		
				Вариант 2.1		
				План Фасады		
				ЛЕНЦИПРОЕКТ		
				Формат А-3		

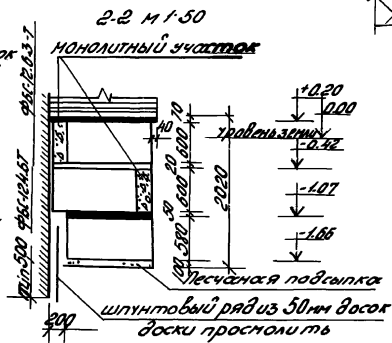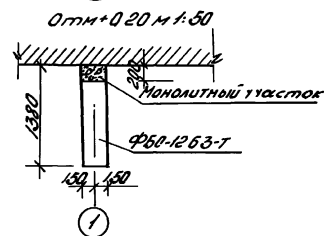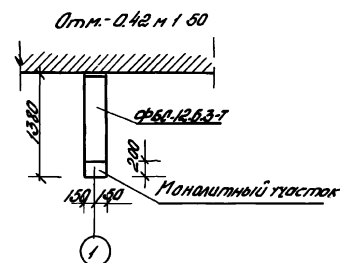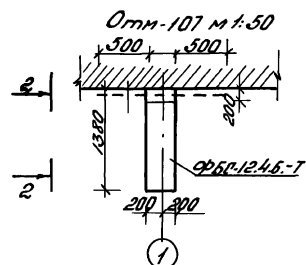

Разрез 1-1 м 1:20

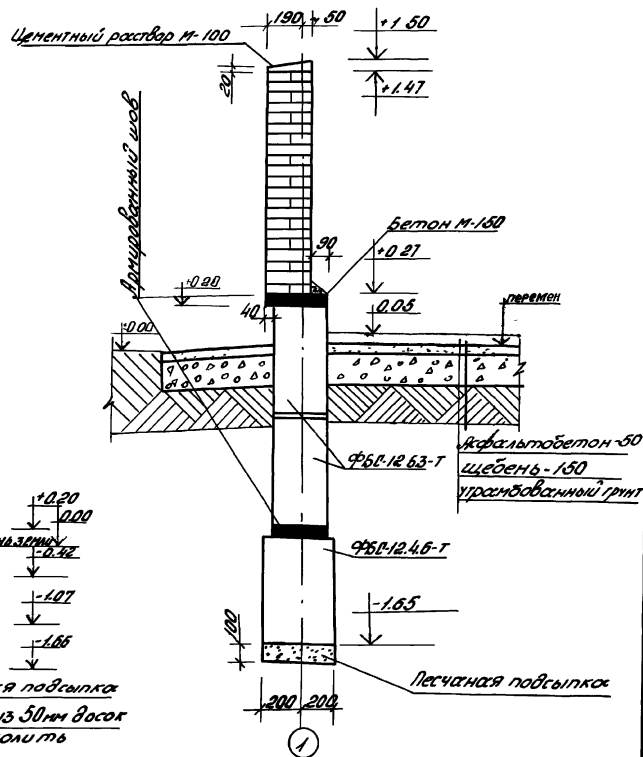

320 КР-2.1 010


Лист
2

Формат А-3

[illegible]

Главный фасад М150

Боковой фасад М150

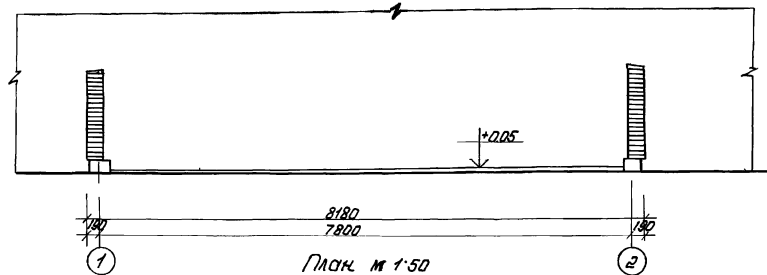


+1.50

+0.20

0.00

1430

План М150





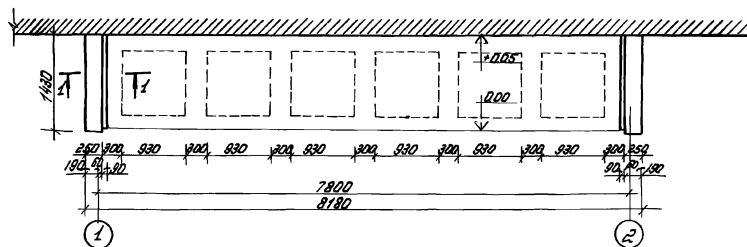


Разрез 1-1 см лист 2

				320 КР-21, 011			
				Площадки для мультимедийных контейнеров с пищевыми отходами и бытовым мусором			
				Площадки для контейнеров			
				Вариант 2.5			
				План Фасады			
				Институт ЛЕННИИПРОЕКТ			
				Формат А3			

Инв. № проекта
1:500
Размеры и детали в мм

Уч. в 3-ей. Подпись и дата. Взам. инв.
1985

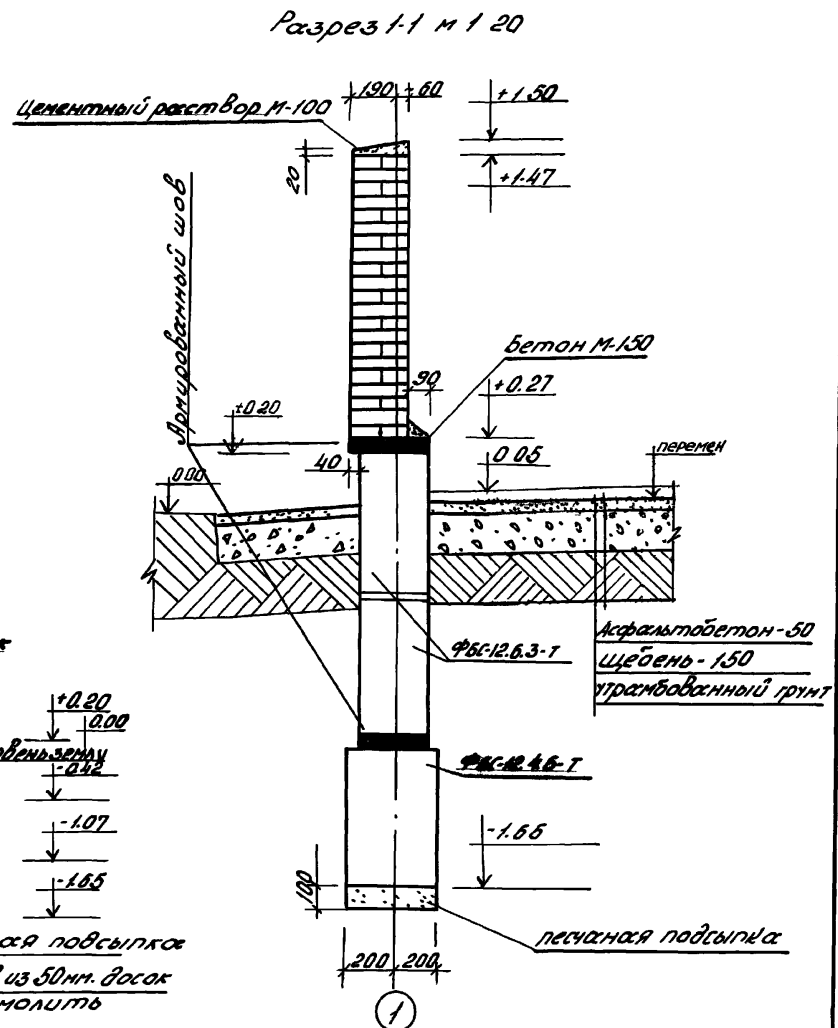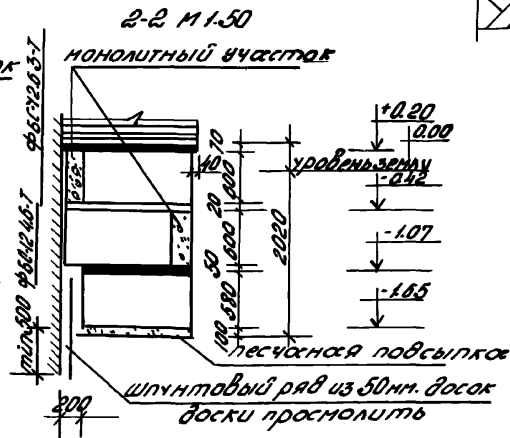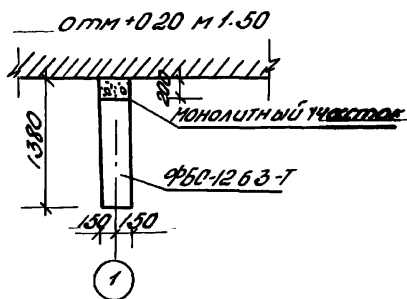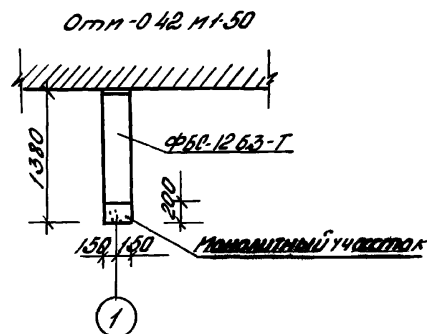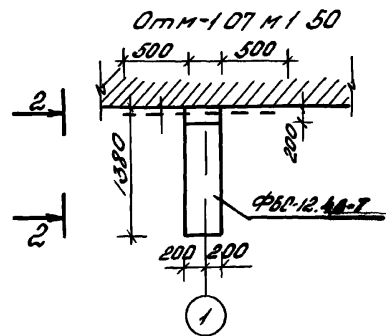


320 КР-21. 011

Лист
2


Формат А-3

[illegible]

Главный фасад м/50

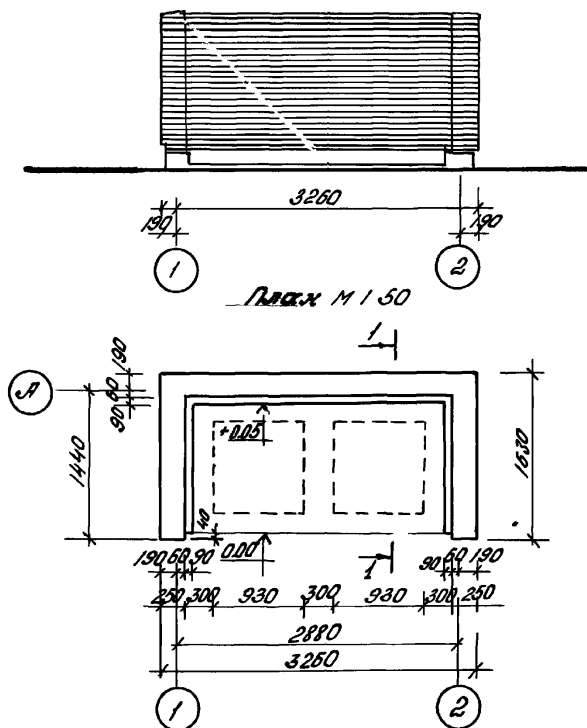

Боковой фасад м/50



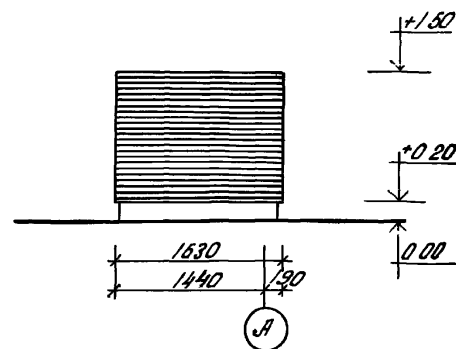


Разрез 1-1 см лист 2


				320 КР-21012		
				Площадки для мультимедиа и контейнеров с пищевыми отходами и бытовым мусором		
				Площадки для контейнеров		
И.контр.	Винер	ХИ-84	ХИ-84	Площадки для контейнеров	Лист	Листов
Инспец.	Винер	ХИ-84	ХИ-84	Р	1	3
Проект.	Бельман	ХИ-84	ХИ-84	Вариант 3.1		
Разработ.	Левинский	ХИ-84	ХИ-84	План Фасады		
Исполн.	Левинский	ХИ-84	ХИ-84	Институт ЛЕНЖИЛПРОЕКТ		

ОТМ. - 1.07 М 1:50


Разрез 1-1 М 1:20

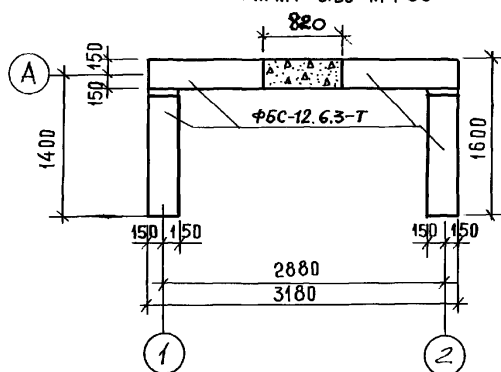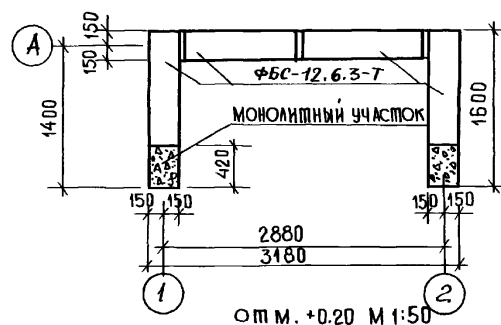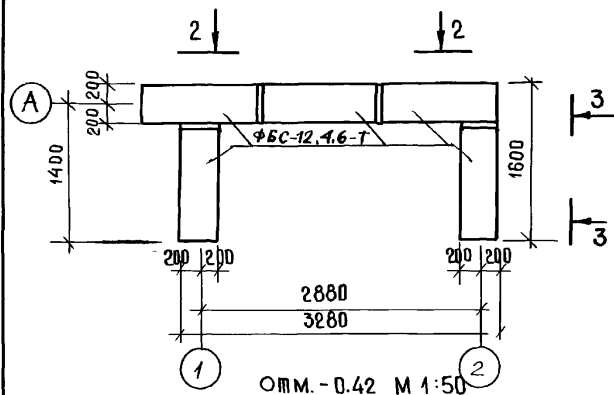


3-3 М 1:50

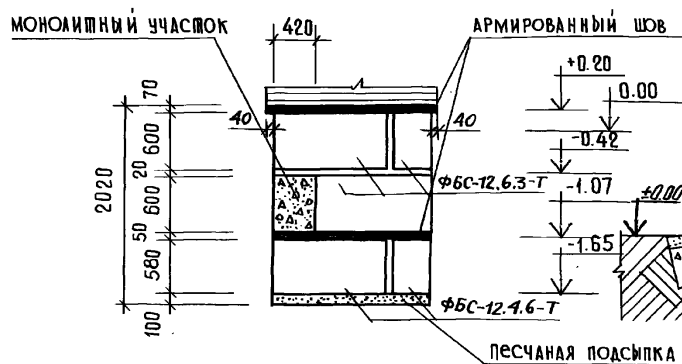

2-2 М 1:50

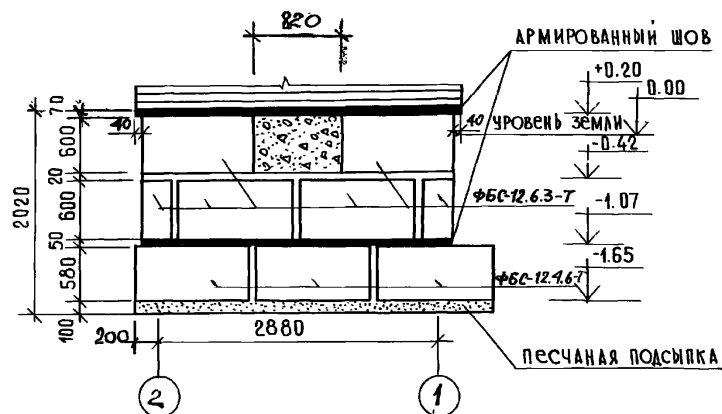

ЩЕЛЧИННЫЙ РАСТВОР М-100

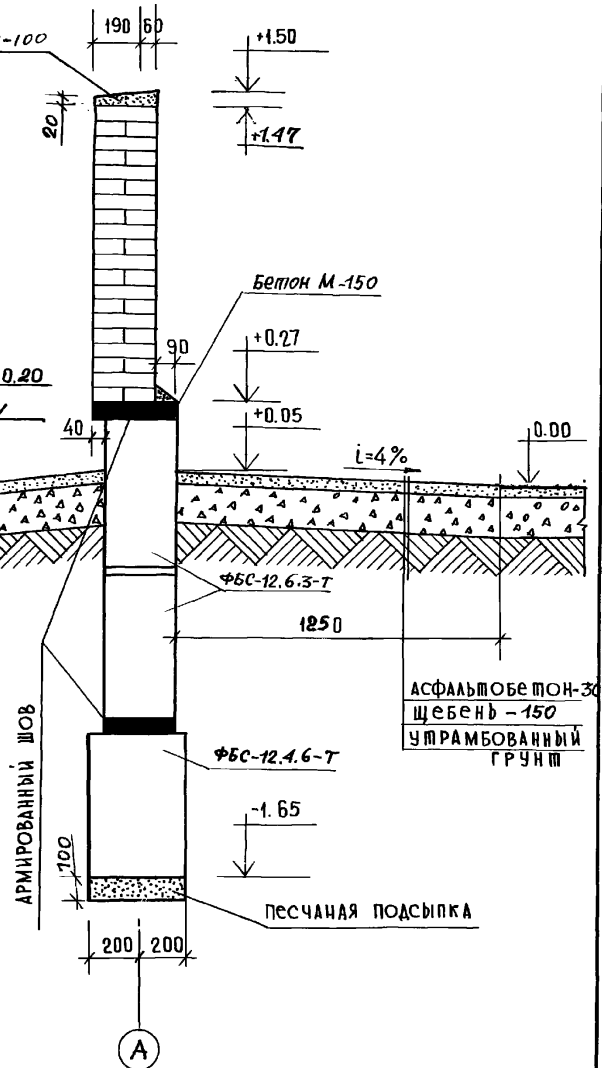

ИНВ. № ПОДЛ. ПОДПИСЬ И ДАТА ВЗЯТ. ИНВ. №

1985


320 КР-2.1012

Лист
2


Формат А-3

Исполн	Дата	Лист	Обозначение	Наименование	Лист	Примечание
				<u>Документация</u>		
ВЗ			320-КР-21	<u>Сборочный чертеж</u>		
				<u>Сборочные единицы</u>		
		1.	Альбат Д-1-2-Н Ленинпроект черт №1110	Сетка НКМ-327	3	шт.
				<u>Стандартные изделия</u>		
		2.		ФБС-12.4.6-Т ГОСТ 19578-78	10	610
		3.		ФБС-12.6.3-Т ГОСТ 13578-78	16	460
				<u>Материал</u>		
		4.		Бетон М 100	0,58	м³
320-КР-21 012						
Исполн	Винер	Исполн	Винер	Исполн	Винер	Исполн
Провер	Березин	Провер	Березин	Провер	Березин	Провер
Техник	Березин	Техник	Березин	Техник	Березин	Техник
Инженер	Березин	Инженер	Березин	Инженер	Березин	Инженер
Спецификация				Стройавтострой Р 1 3 3 институт ЛЕНИНПРОЕКТ		


Главный фасад М 1 50

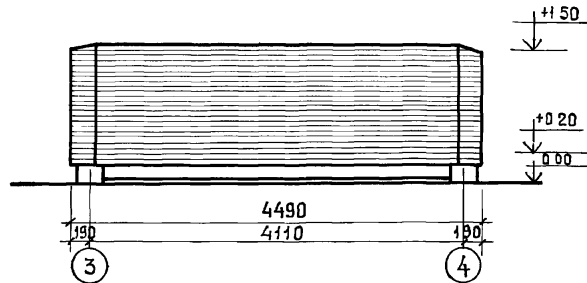

Боковой фасад М 1 50

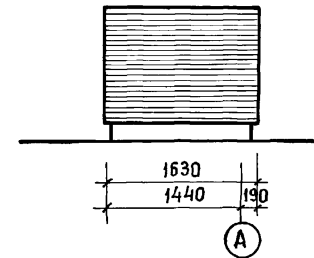

План М 1 50

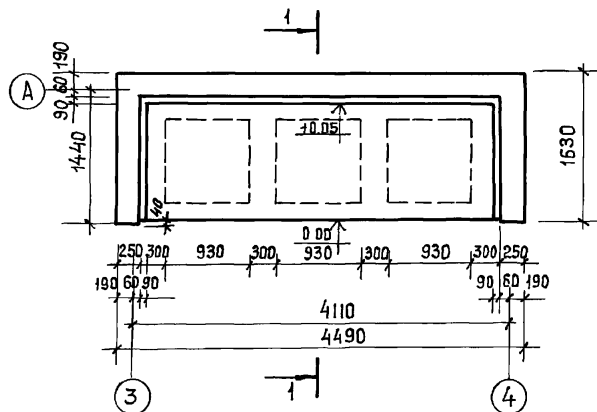

Разрез 1-1 см лист 2

				320 КР-21.013		
				Площадки для мультимифтов и контейнеров с пищевыми отходами и бытовым мусором		
				Площадки для контейнеров	Стадия	Лист
И. КОМП.	Винер	ХМ-24		Р	1	3
П. СПЕЦ.	Винер	ХМ-24		Вариант 3,2 План, фасады		
Проверил	Есельсон	ХМ-24				
РАЗРАБ.	Левицкий	ХМ-24				
Исполн	Левицкий	ХМ-24		институт ЛЕННИПРОЕКТ		

Формат А3.



Код	Наименование	Ед. изм.	Примечание
1	Документация		
2	Сборочный чертёж		
3	Сборочные единицы		
4	Сетевая НМД-327	3 шт.	
5	Ленинградский черт. лист		
6	Стандартные изделия		
7	ФБС 12х12х13	6 шт.	
8	ГОСТ 13579-78		
9	ФБС 12х12х13	10 шт.	
10	ГОСТ 13579-78		
11	Материалы		
12	Бетон М100	0,10 м³	

Исполн. Витер
 Провер. Витер
 Провер. Сельский
 Провер. Лобинский
 Провер. Сидорова

320-ВР-21 013


Спецификация

Исполн. Лист
 Провер. Лист
 Провер. Лист

ИНСТИТУТ
ЛЕНИНПРОЕКТ

Главный фасад м 1:50


βοκοβού φασαθ M150

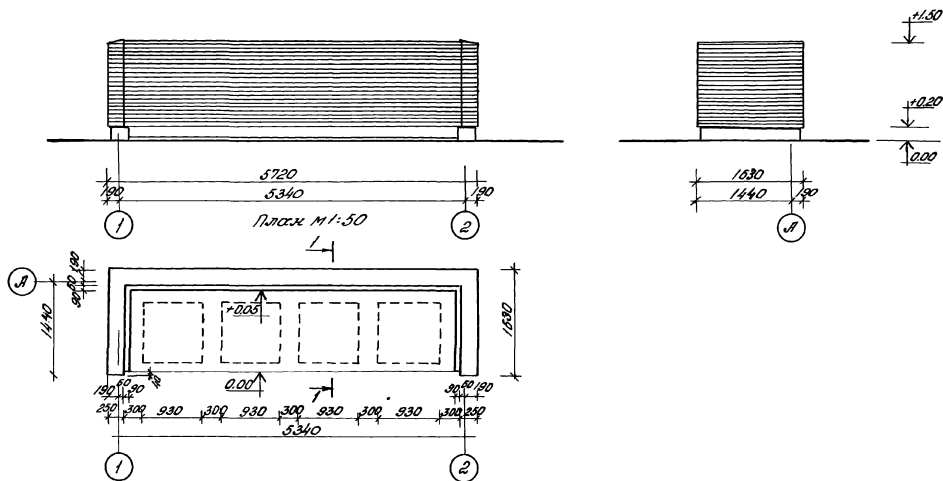


Разрез 1-1 см. лист 2

[illegible]


План на отгм-1.07 м 1:50

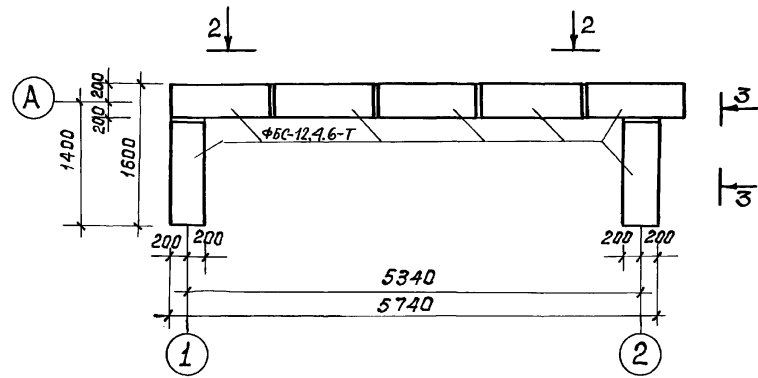


Разрез 1-1 м 1:20

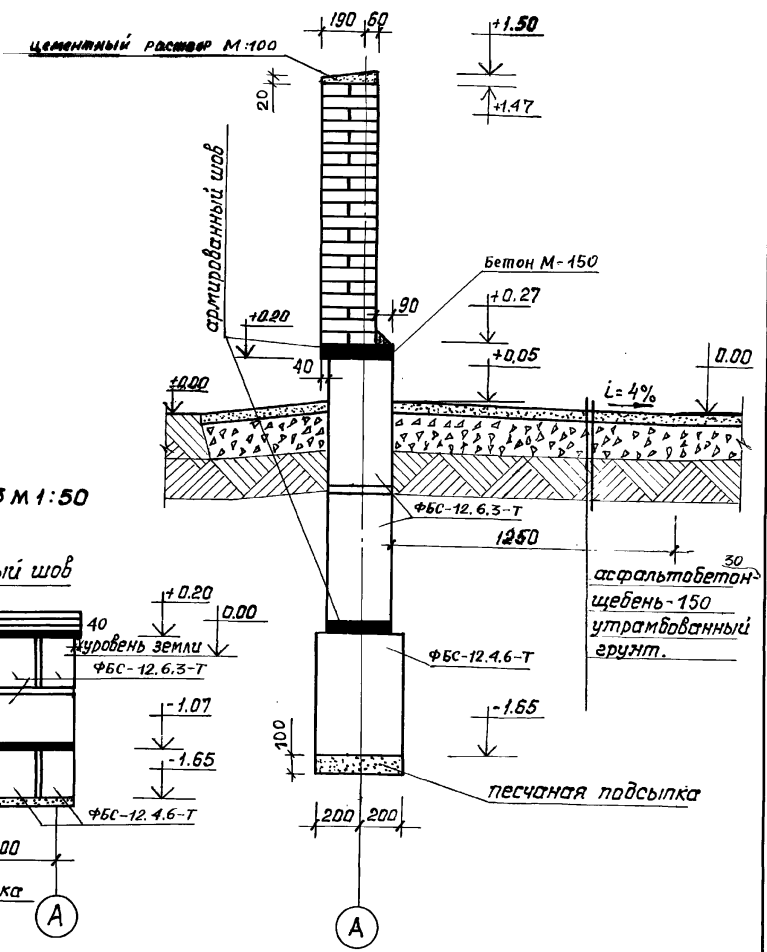

2-2 м 1:50

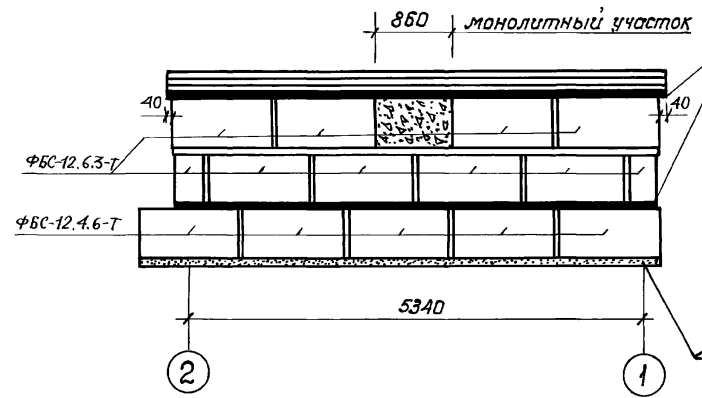


3-3 м 1:50

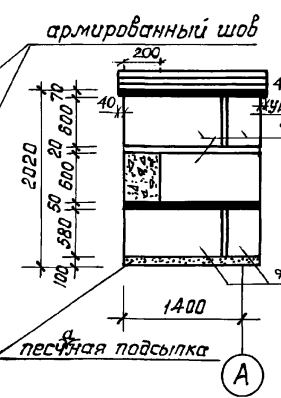



снв. и подл. подпись и дата изгот. инж. м. 10.05

Формат листа	Лист	Обозначение	Наименование	Ед.и.	Приме- чание
			<u>Документация</u>		
А3	320-РР-2.1		<u>Сборочный чертеж</u>		
			<u>Сборочные единицы</u>		
	1	Азббжт 01-2-74 ЛенНИПРОЕКТ черт. №1119	Сетка ИМД-327	3	шт.
			<u>Стандартные изделия</u>		
	2		ФБС-12.4.6-7 ГОСТ 13579-78	7	б/т
	3		ФБС-12.6.3-7 ГОСТ 13579-78	12	460
			<u>Материал</u>		
	4		Бетон М 100	023	м³
320-РР-2.1 014					
И.контр.	В.инер	З.С	10-84	Спецификация ЛЕННИПРОЕКТ	
И.опер.	В.инер	З.С			
Подоб.	Е.С.16.00.01	И.С.инер	И.С.инер		
Подоб.	М.В.В.В.В.В.В.	И.С.инер	И.С.инер		
Подоб.	С.П.О.П.И.Н.О.	И.С.инер	И.С.инер	Спецификация ЛЕННИПРОЕКТ	

Главный фасад М 1:50

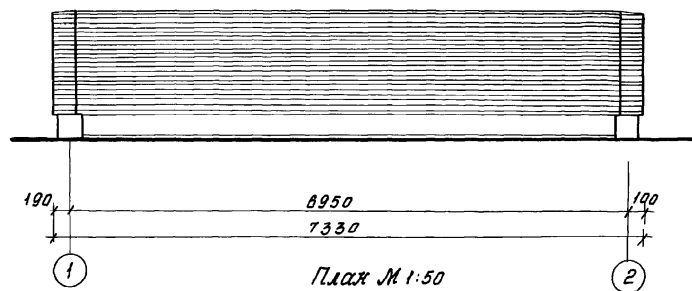



Боковой фасад М 1:50

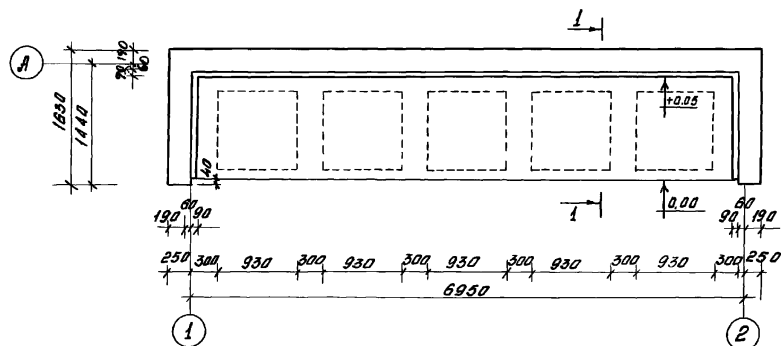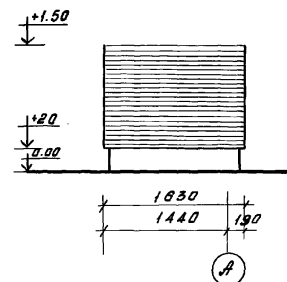

320 ХР-2.1.015			
Площади для лифтов и хантэйеров с пищевыми отходами и бытовым мусором			
И.инж. ВИНЕР	ХИ-84	площади для хантэйеров	Стадия лист
Э.слес. ВИНЕР	ХИ-84	р	1
Проект. Сельских	ХИ-84	вариант 3.4	Институт
Разработ. Левинский	ХИ-84	План фасады	ЛЕНЖИПРОЕКТ
Исполн. Левинский	ХИ-84		

Формат А3


Разрез 1-1 М 1:20

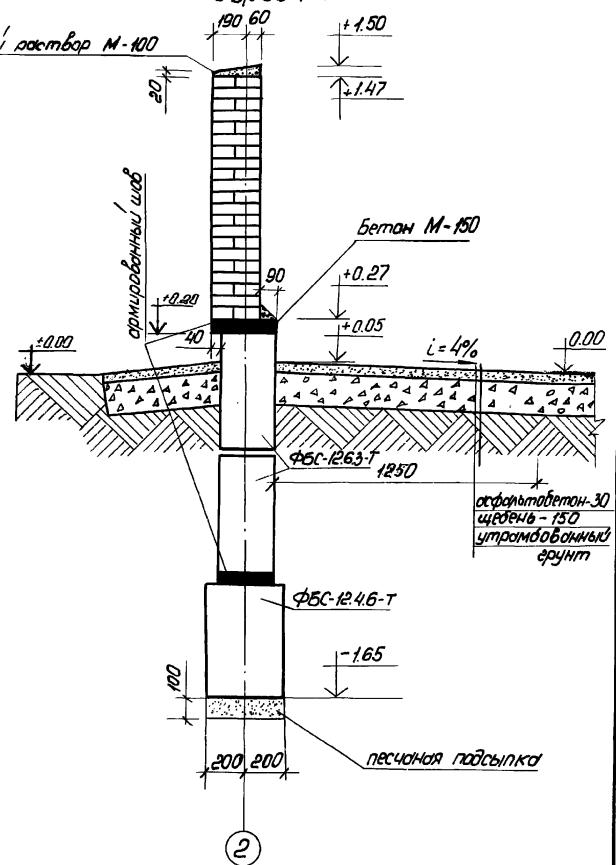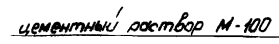



320 KP-2.1. 015

Лист
2

Главный фасад. М 1:50

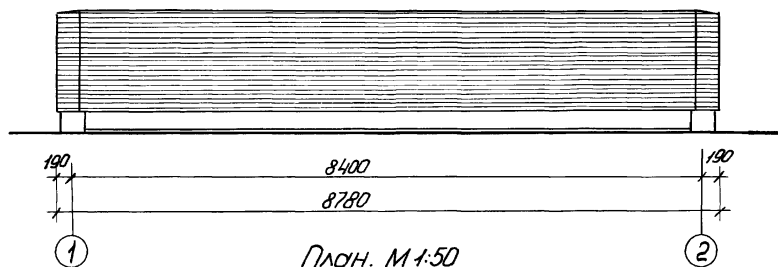

Боковой фасад. М 1:50

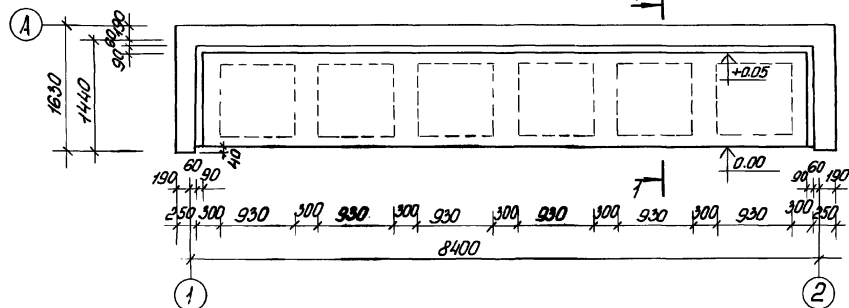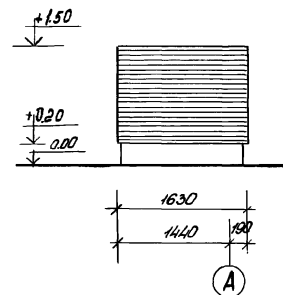


Уч. и подл. Лист 1 из 3
Лист 1 из 3


				320 КР-2.1. 016		
				Площадки для мультимедиа и контейнеров с пищевыми отходами и бытовым мусором		
				Площадки для контейнеров		
				Стандарт Лист Лист		
				Р 1 3		
				Вариант 3.5. План, фасады.		
				Институт ЛЕННИПРОЕКТ		

Формат А-3


План на отм.-1.07 м 1:50

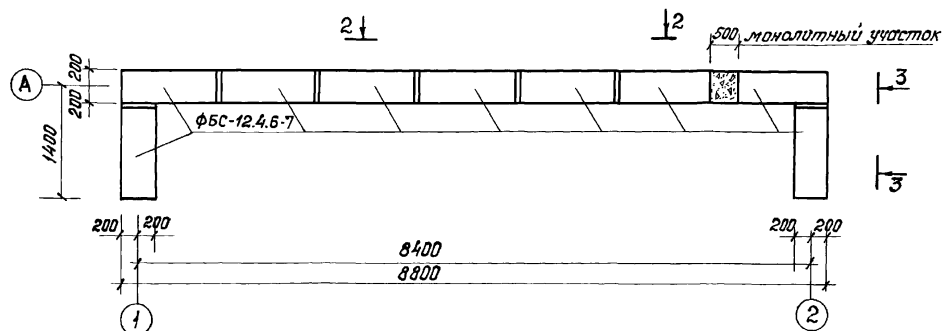

Разрез 2-2 м 1:50

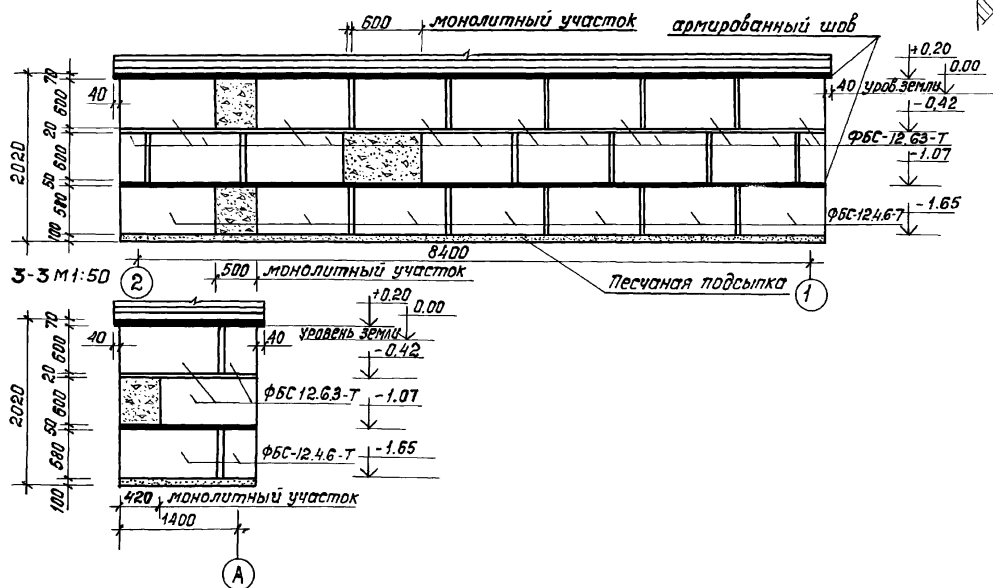

Разрез 1-1 м 1:20

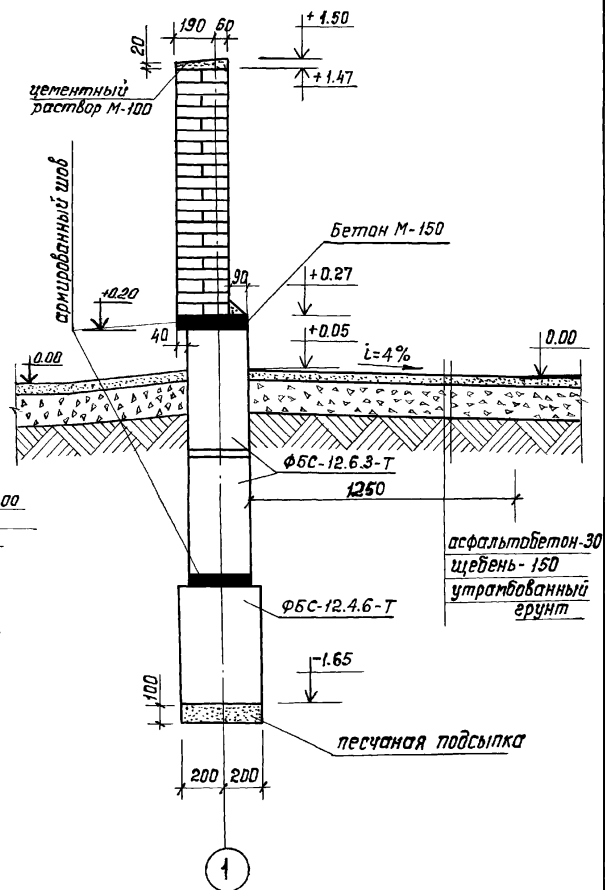



Формат Зона	Лист	Обозначение	Наименование	Кол	Примечание
			Документация		
А4		320-КР-21	Оборочный чертеж		
			Оборочные едмшцы		
	1	Альбом 01-2-71 ЛенНИИпроект черт. №10/119	Сетка НМД-327	4	шт.
			Стандартные изделия		
	2		ФБЛ-12.4.6-Т ГОСТ 13579-78	9	б/о
	3		ФБЛ-12.6.3-Т ГОСТ 13579-78	19	460
			Материал		
	4		Бетон М 100		м ³
320-КР-21. 016					
Н. Коптев	В. Игнатьев	Х. И. И.	спецификация		
И. С. С.	В. И. И.	Х. И. И.			
И. С. С.	В. И. И.	Х. И. И.			
И. С. С.	В. И. И.	Х. И. И.			
			Лист 3	Лист 3	Лист 3
			Институт ЛЕННИПРОЕКТ		

Перман А-4

Главный фасад М 1:50



Боковой фасад М 1:50

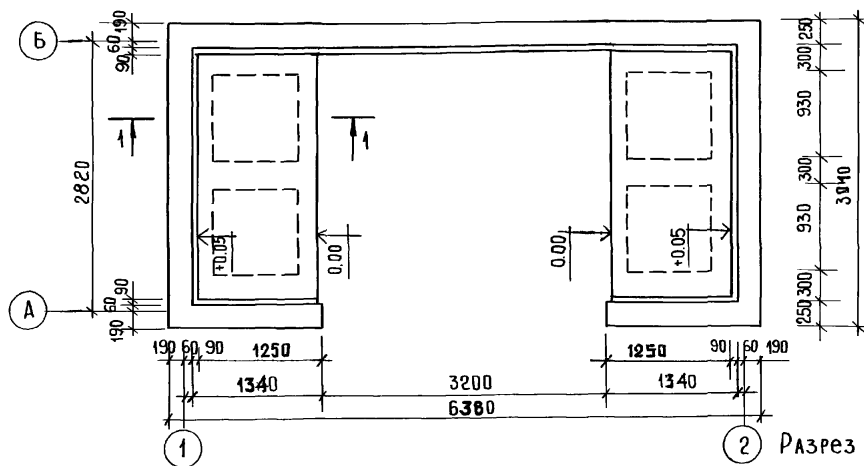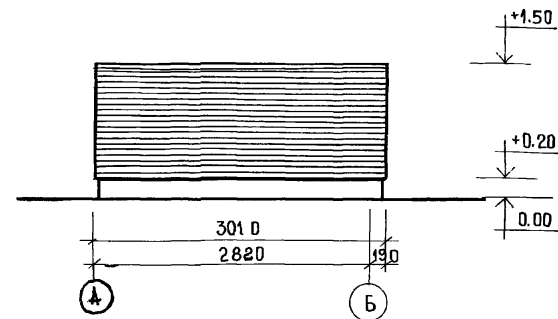


Инв.№ подл. Подпись и дата Взам. инв.№
1985

320 КР-2.1.017			
Площадки для мультимифтов и контейнеров спирцевыми опходами и бытовым мусором			
Площадка для контейнеров		Стадия	Лист
		Р	1
		Листов	3
Вариант 4.1 План, фасады.		институт ЛЕННИПРОЕКТ	


Роржик Л.З

План на отм. -1.07. М 1:50

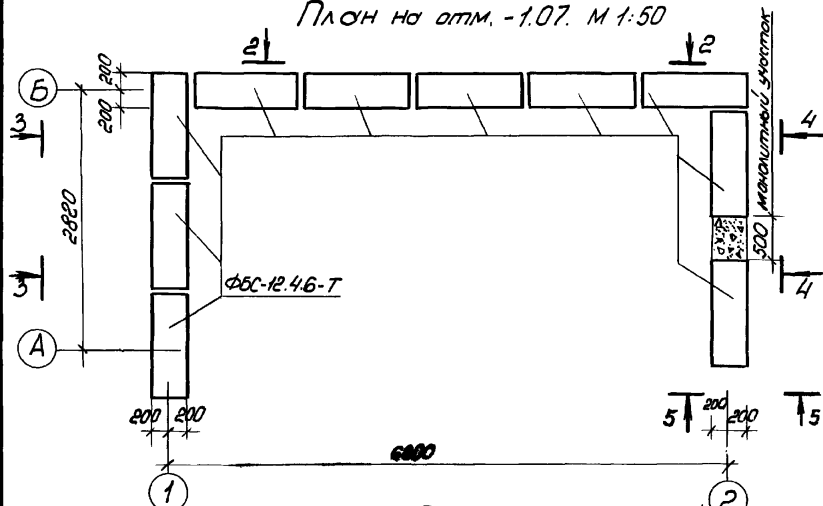



2-2 М 1:50 армированный шов

5-5 М 1:50

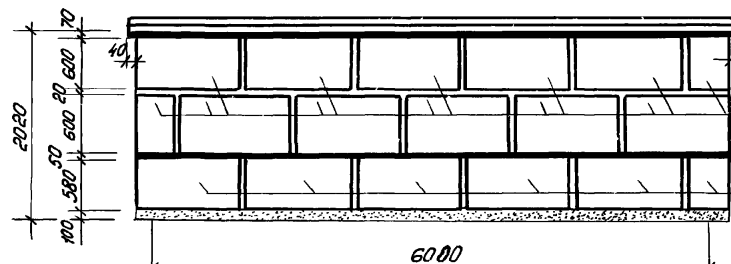


3-3 М 1:50 моноклитный участок

4-4 М 1:50 моноклитный участок

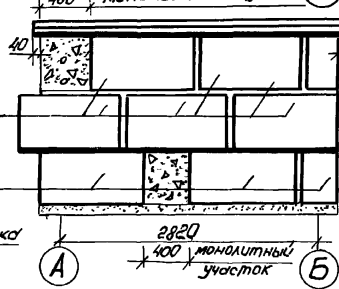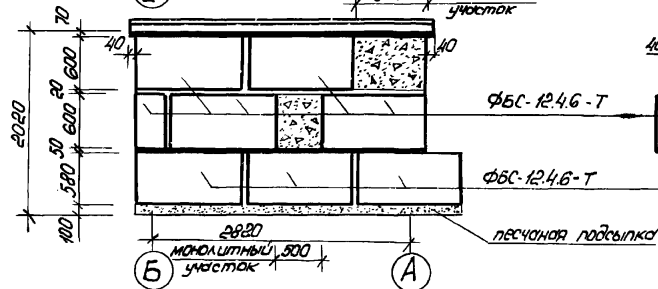

Разрез 1-1 М 1:20

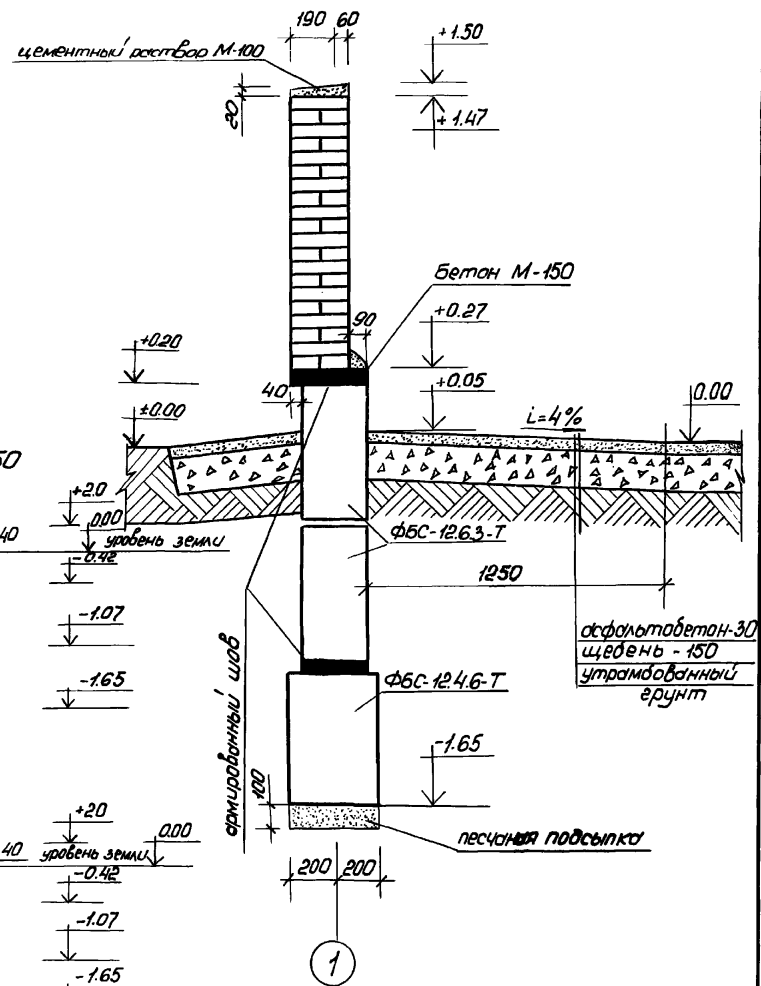


320 КР-2.1.017

Лист
2



Формат А-3

Формат	300х420	1/28	Обозначение	Наименование	Бумага	Полимер
				Документация		
А3			320-ВР-2.1	Сборочный чертёж		
				Сборочные единицы		
		1	*Альбом 01-2.71 ЛенНИЛПРОЕКТ черт. №1/110	Сетка НМД-327	6	шт.
				Стандартные изделия		
		2		ФБС-12.4.Б-Т ГОСТ 13579-78	12	520
		3		ФБС-12.6.3-Т ГОСТ 13579-78	22	420
				Материал		
		4		Бетон М100	0.28	м³
320-ВР-2.1 017						
Исполн. Вилер Контроль Вилер Проект Емельян Строительский Специализированный				Спецификация		
				ЛЕННИЛПРОЕКТ		

Главный фасад М 1:50

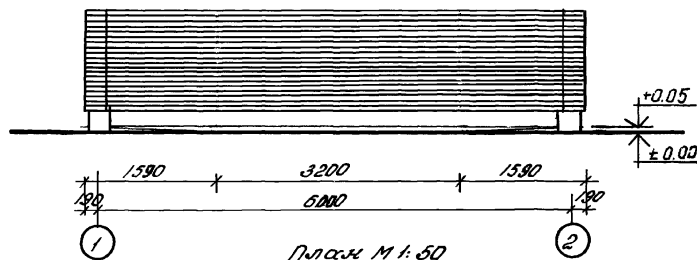


Боковой фасад М 1:50

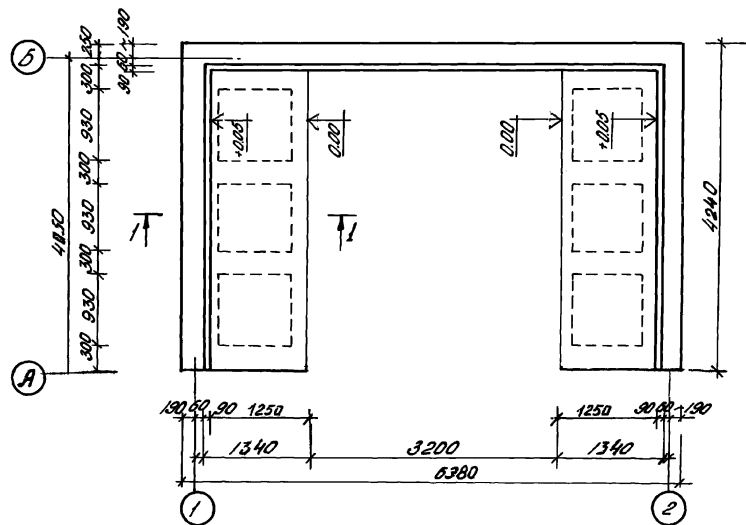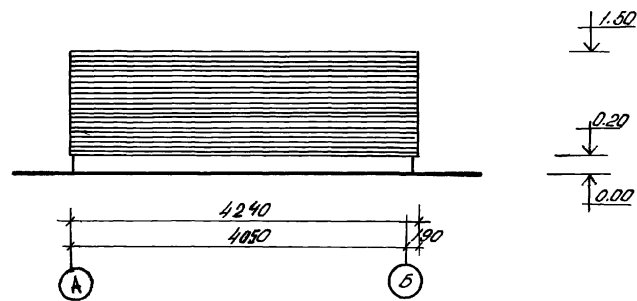

Разрез 1-1 см. лист 2


				320 КР-2.1.018		
				Площадки для мультимедиа и контейнеров		
				сплещевыми отходами и бытовым мусором		
				Площадки для контейнеров		
				Р 1 3		
				Вариант 4.2		
				План фасады		
				Институт		
				ЛЕННИПРОЕКТ		

Рамат А.3

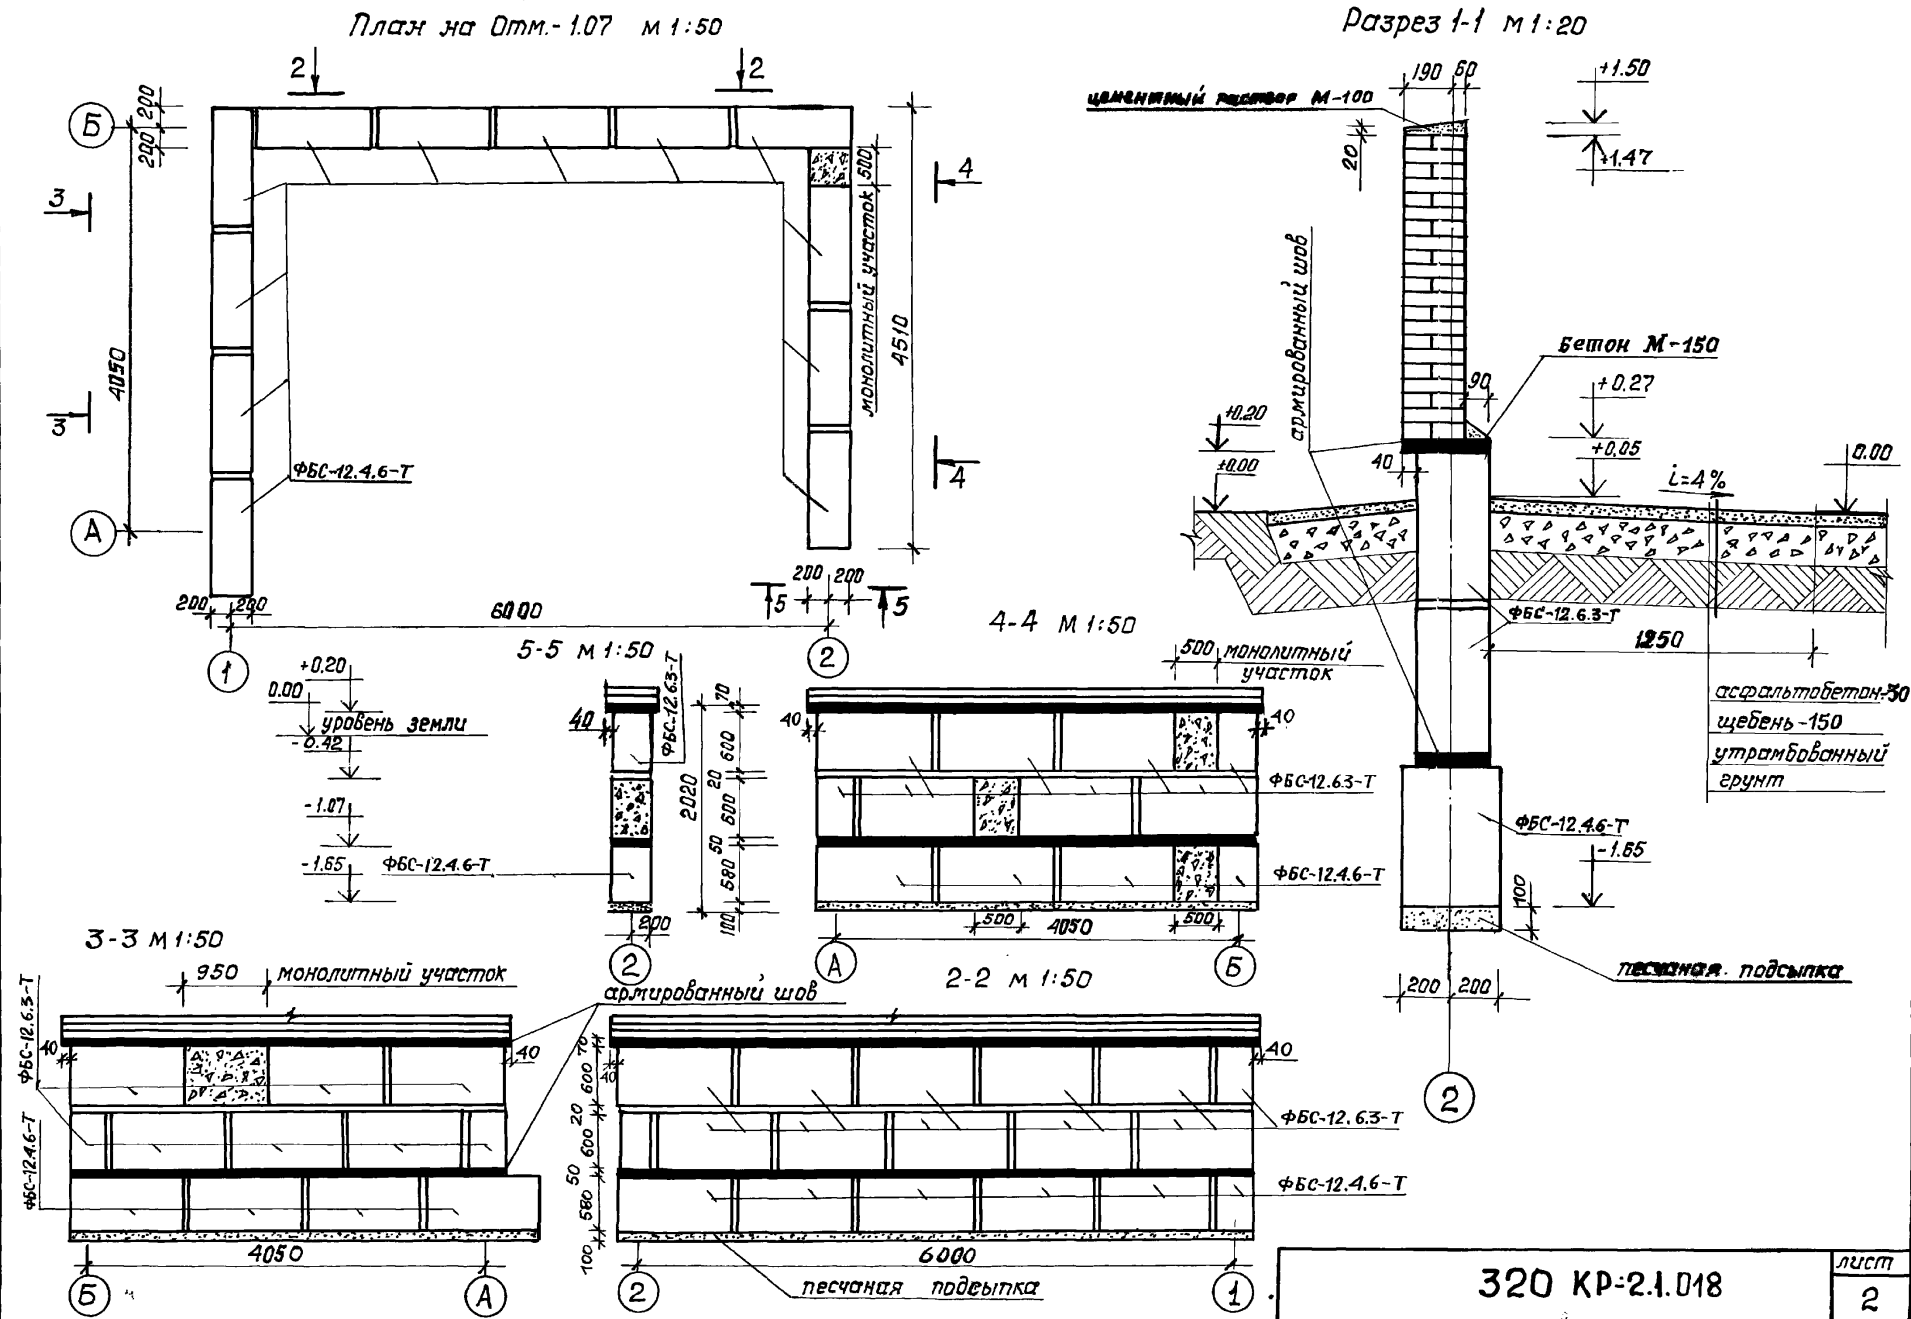

[illegible]

ИНВ. № ПОДПИСЬ И ДАТА ВЗЯМ. ИНВ. №

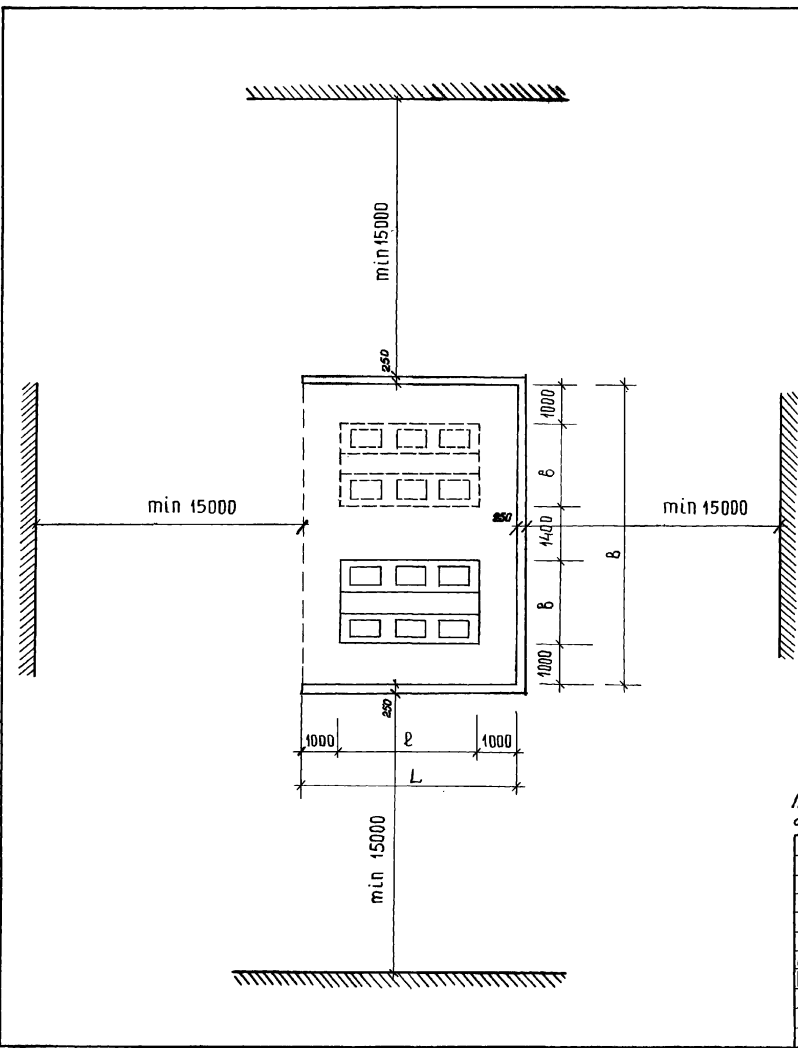


Мультилифт V	Габариты, мм			Размеры площадок, мм	
	ℓ	В	h	В	L
6 м³	3602	2062	1215	7524	5602
8 м³	3177	2464	1691	8328	5177
12 м³	4114	2669	1691	8738	6114

Пунктиром показано место для сменного контейнера типа „Мультилифт“.
Конструкцию ограждения площадки см. лист 2.

320 КР-2.1.019					
Площадки для мультилифтов и контейнеров с пищевыми отходами и бытовым мусором					
Площадки для мультилифтов				Стадия	Лист/Листов
Р				1	1
Схема установки.				институт ЛЕННИПРОЕКТ	

Конструкция ограждения площадки.

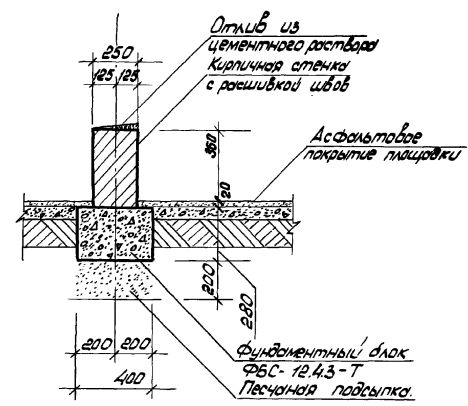

Ограждение площадки для мультимедиа выполнять из кирпича М-100 на растворе М-50.

Шифр проекта, раздел и лист

320 КР-2.1.019	Лист 2
----------------	-----------

Рисунки № 4

Организация хранения бытового мусора и пищевых отходов в районах старой застройки.

№ п/п	Контейнеры.		Способ хранения		Условия.
	для бытового мусора	для пищевых отходов	бытового мусора	пищевых отходов.	
1.	Баки емкостью 600 л.	Баки емк. 100 л.	Крытый павильон	Отапливаемый павильон	Габариты арки $В \times H < 3,0 \times 3,5$ м. Помещение для мытья лестничных ступеней в отапливаемом павильоне.
2.	Баки емкостью 750 л.	Баки емкостью 550 л.	Открытая площадка.	Открытая площадка.	Мин. габариты арки $3,0 \times 3,5$ м. Помещение для мытья лестничных ступеней в вентилируемые в дом.
3.	Контейнеры "Мультилифт"	Баки емк. 550 л.	Открытая площадка.	Открытая площадка.	Мин. габариты арки $3,0 \times 3,5$ м. Помещение для мытья лестничных ступеней в вентилируемые в дом.

					320 КР-2.1. 020		
					Площадки для мусоросортиров и контейнеров с пищевыми отходами и пищевым мусором.		
Н. конт.	ВУНЕР	КУБ	V-B5	Таблица 1.	Статья	Лист	Листов
Л. спец.	ВУНЕР	СВ			р.ч.	1	1
Годовой	Еселясон	Иванова	P-B5	Варианты хранения пищевых отходов и пищевого мусора.	институт ЛЕНИПРОЕКТ		
Контроль	Еселясон	Иванова					
Цепочка							

Формат А-3